


Flächennutzungsplan-Änderung Nr. 7  
Stadtbezirk Altstadt, Teilbereich Waltherstraße/Friedrichstraße  
(Einleitungsbeschluss)

Anlage 2 zur Vorlage

Übersichtsplan

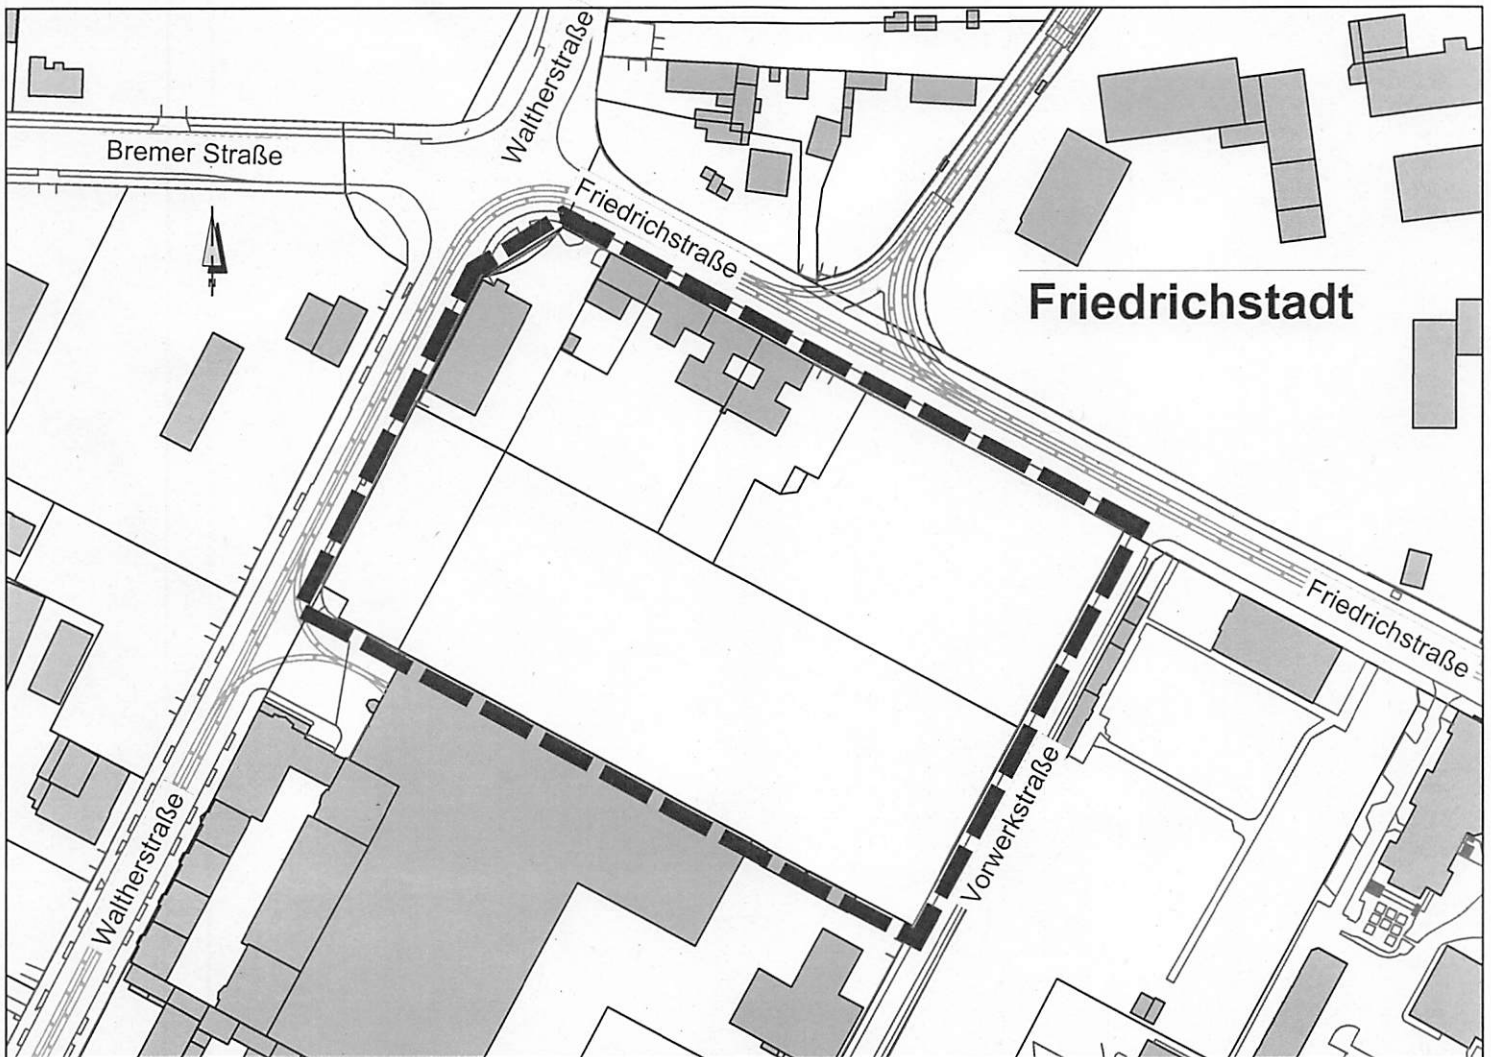

**Flächennutzungsplan-Änderung Nr. 7**

Stadtbezirk Altstadt

Teilbereich Waltherstraße/Friedrichstraße

Übersichtsplan

— — — Grenze des räumlichen Geltungsbereiches  
Einleitungsbeschluss

Herausgeber:  
Stand:  
Grunddaten:

Stadtplanungsamt  
November 2020  
Amt für Geodaten und Kataster  
Bestandsdaten des Liegenschaftskatasters: Staatsbetrieb GeoSN