



# Erhaltungssatzung H-50, Dresden-Meußnitz, Neue Siedlung

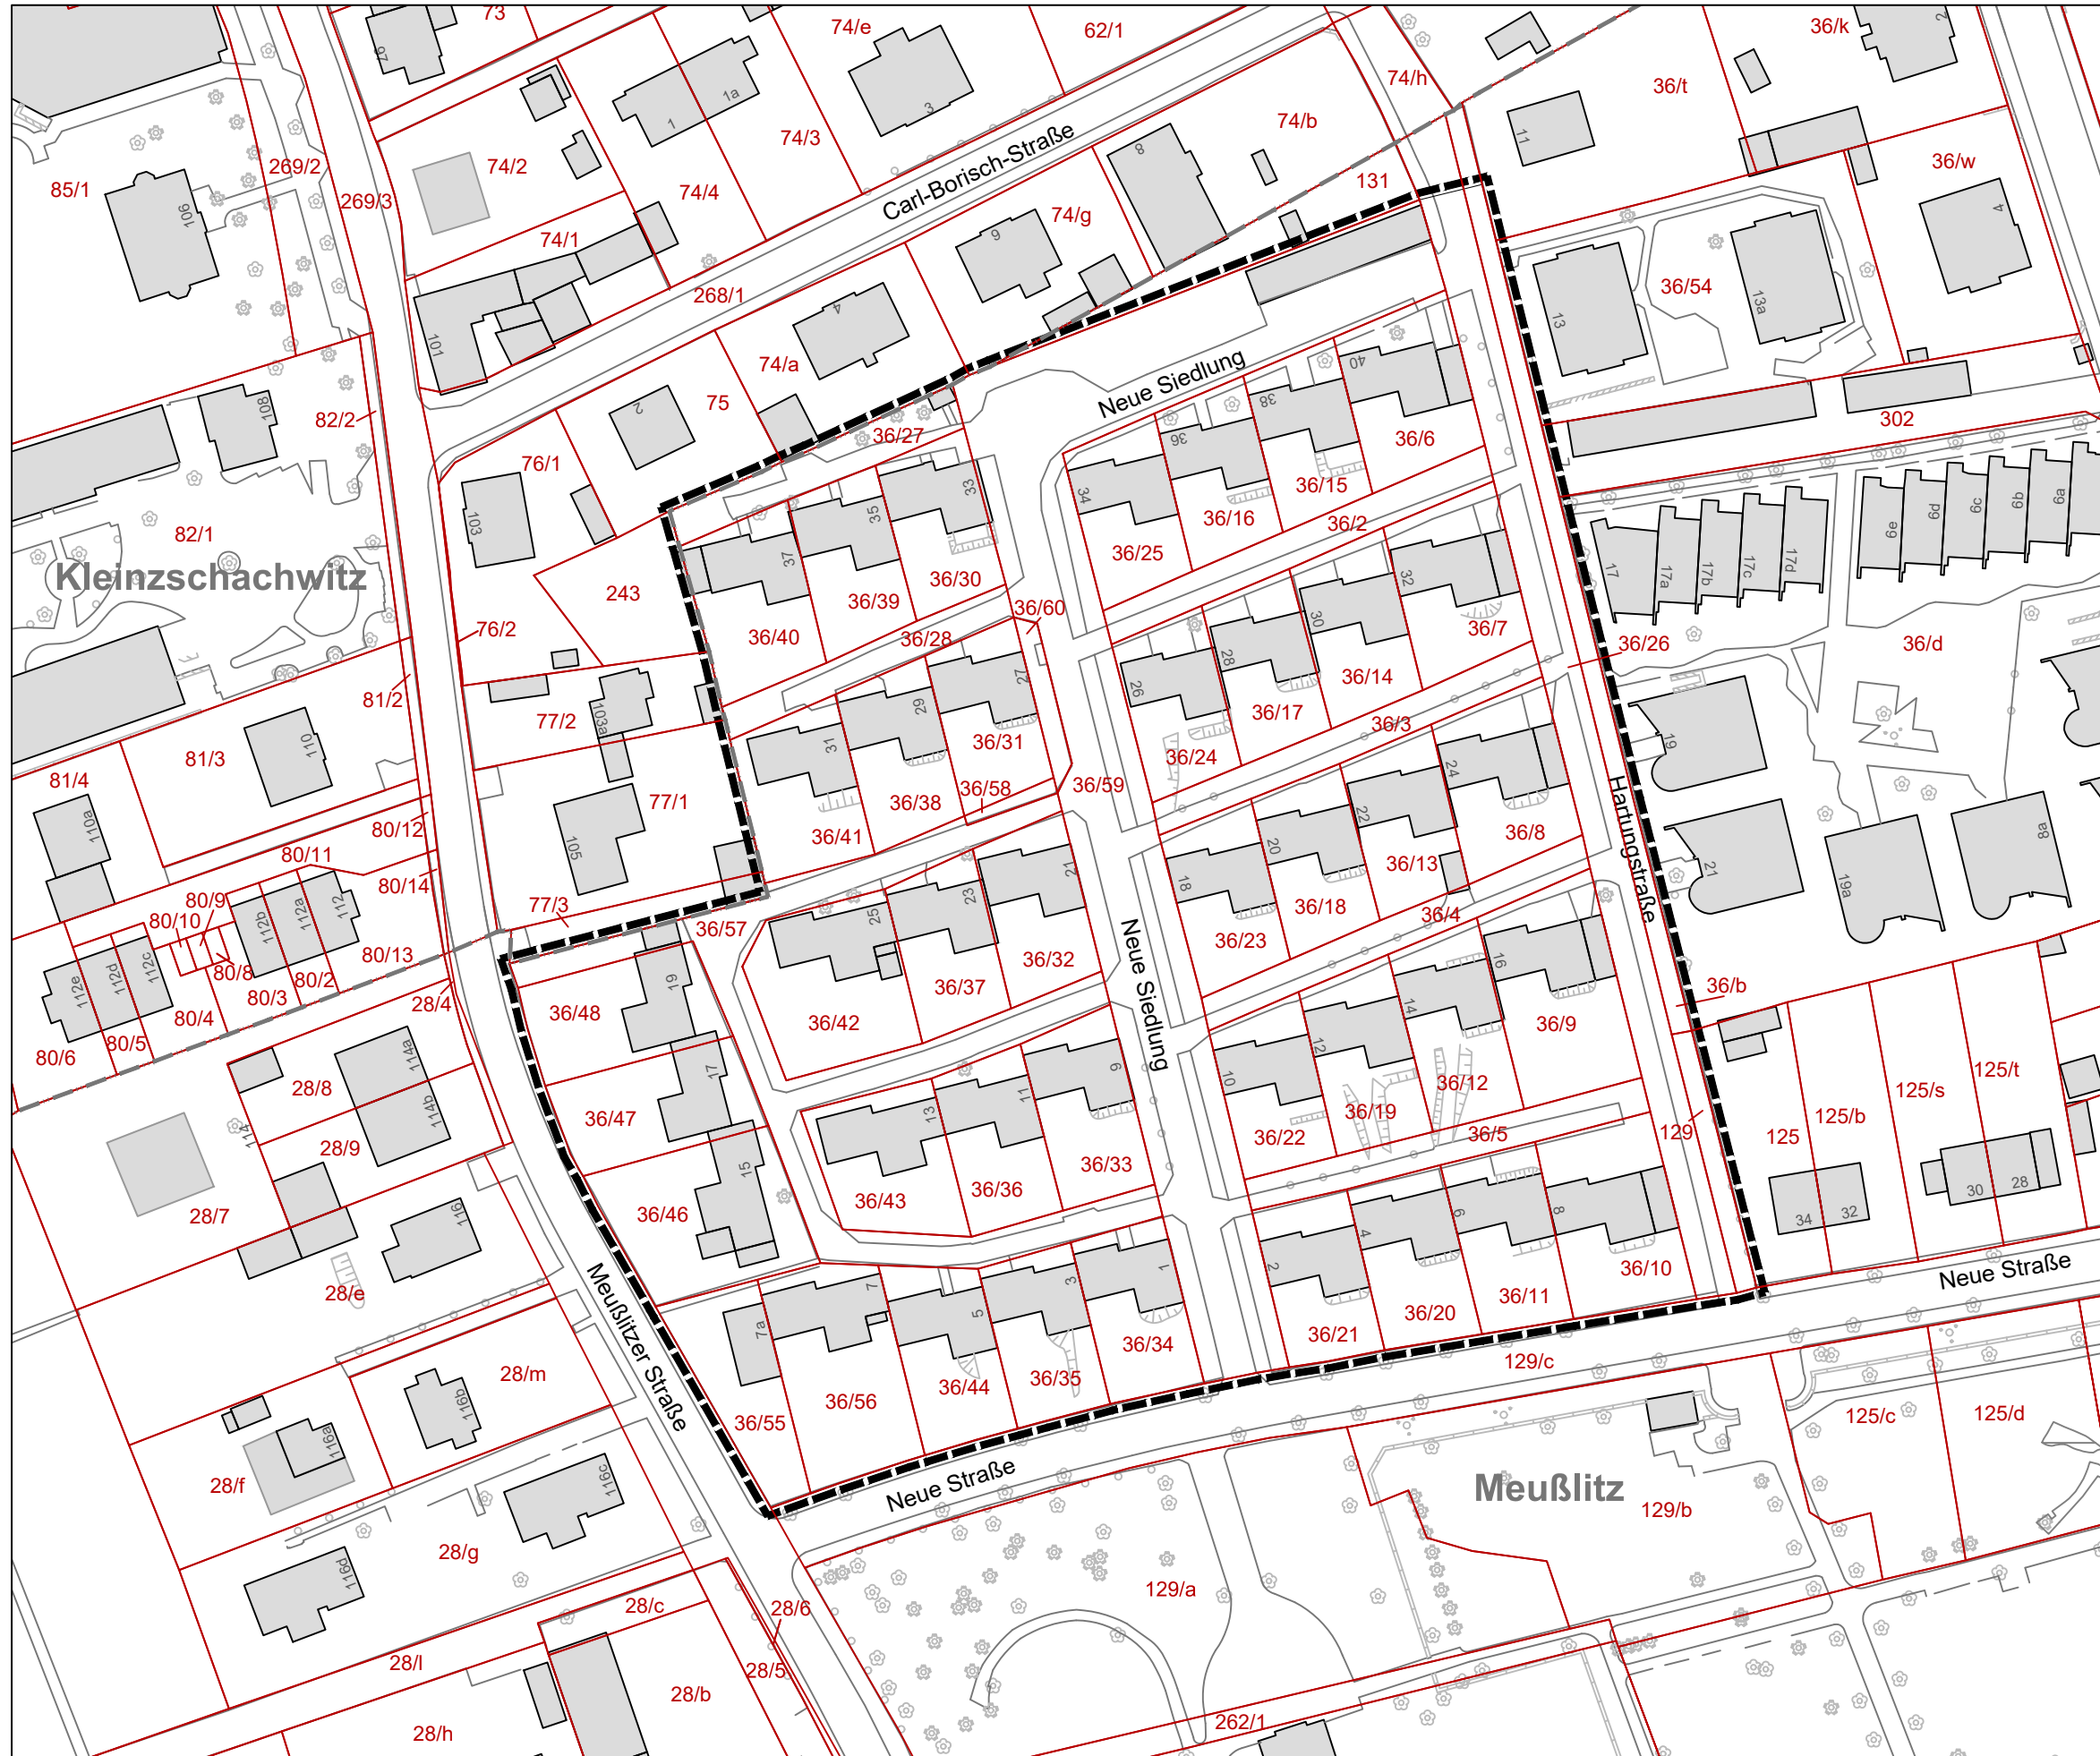


## Legende

 Grenze des räumlichen Geltungsbereichs

## Anlage 2 zur Vorlage

Stadtverwaltung Dresden Stadtplanungsamt Amtsleiter		Fassung 27. April 2021	
Planungsbüro	Vorhabenträger	Datum der letzten Änderung	
Planzeichnerin	Sachbearbeiter	SGL 61.3.2	Akt.-Ltr. 61.3
		SGL 61.1.3	Abt.-Ltr. 61.1

Übersichtsplan M 1:20 000

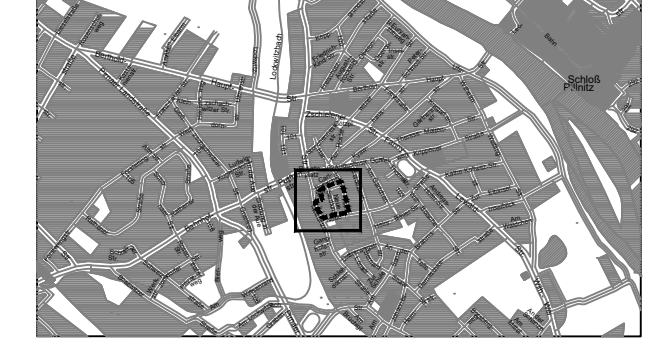

**LANDESHAUPTSTADT DRESDEN**

 **Erhaltungssatzung H-50**  
Dresden-Meußnitz  
Neue Siedlung  
Gemarkungen: Kleinzschachwitz, Meußnitz

- Aufstellungsbeschluss -
- Grenze des Geltungsbereichs -

M 1:500 Blatt 1 von 1