



vertraulich

Landeshauptstadt Dresden
Der Oberbürgermeister

Fraktion Alternative für Deutschland
im Stadtrat der Landeshauptstadt Dresden
Mitglied des Stadtrates
Thomas Ladzinski

GZ: (OB) 6 66.63

Datum: 22. SEP. 2021

Projektauswahl/Untersetzung der zusätzlich bereitgestellten Finanzmittel für das Nebenstraßennetz – Roter Graben
AF1706/21

Sehr geehrter Herr Ladzinski,

Ihre oben genannte Anfrage beantworte ich wie folgt:

„Mit Information zu V0776/21 wurde der Stadtrat am 25.08.2021 informiert, wie seitens der Verwaltung zusätzlichen Mitteln i. H. v. 5.000.000 EUR zur Sanierung des Nebenstraßennetzes verwendet werden sollen.

Bezüglich der Maßnahme „D0076 00 über den Roter Graben im Zuge der Kirschstraße“ ergeben sich folgende Fragen:

1. **Welches Brückenbauwerk im Zuge der Kirchstraße ist explizit von der Maßnahme umfasst? (Lage bestenfalls mit Skizze verdeutlichen)“**

Die Lage des Durchlasses über den Roten Graben im Zuge der Kirchstraße kann beigefügtem Lageplan entnommen werden (s. Anlage 1 zu diesem Schreiben).

2. „Wie schlüsseln sich die 740.000 EUR für die Maßnahme genau auf?“

Folgende Kostenanteile fließen in unsere Prognose ein:

- | | |
|--------------------------------|-------------|
| 1. Planung und Baunebenkosten: | 144.000 EUR |
| 2. Baukosten Bauwerk: | 412.000 EUR |
| 3. Baukosten Straßenanschl.: | 100.000 EUR |
| 4. Risiko: | 84.000 EUR |


Mit freundlichen Grüßen



Dirk Hilbert

Detlef Sittel
Erster Bürgermeister

Anlage

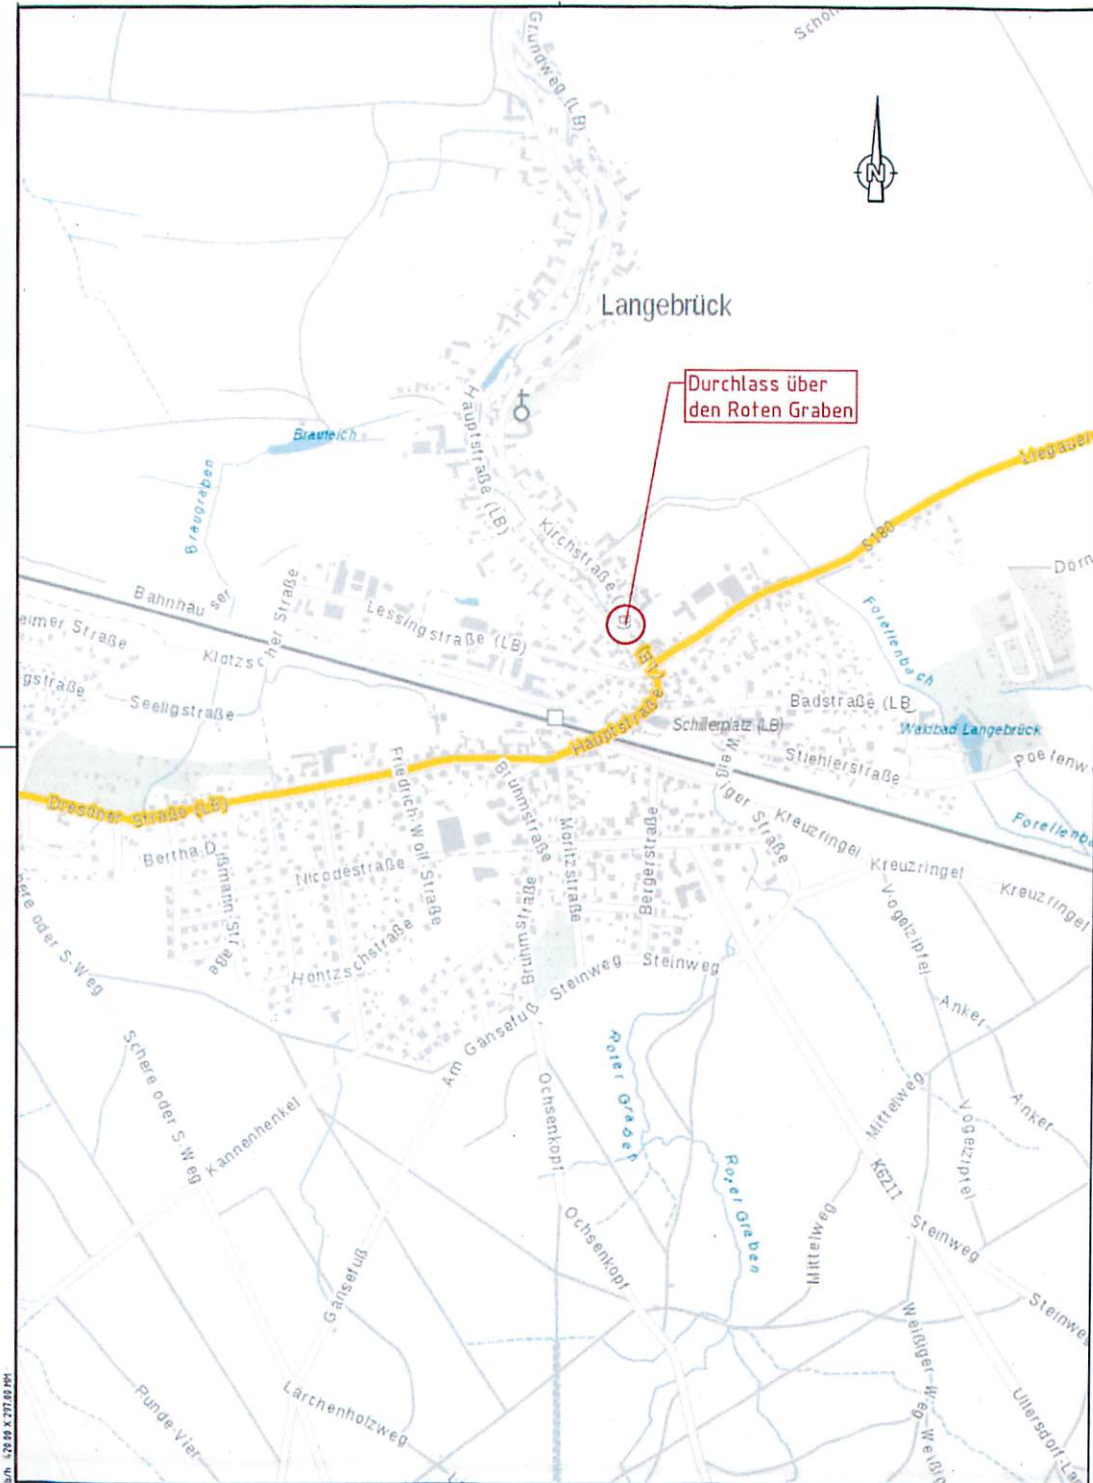

Anlage 1

Bauwerk	
Durchlass D0076 im Zuge der Kirchstraße (LB) über den Roten Graben	
Kr.w. = 42.80gon	LW = 1.30m
Br. z. Gel. = 8.24m	LH = 1.05m

Straßen- und Tiefbauamt aufgestellt:	Unterlage: 2
	Übersichtskarte
Kirchstraße - Dörfliche Straße in Langebrück	Maßstab: 1:10.000
PROJIS-Nr.: D007600	Datum: 17.05.2021

Erneuerung Durchlass D0076
im Zuge der Kirchstraße (LB)
über den Roten Graben