




Ergänzungssatzung Nr. 437 Dresden-Cossebaude Nr. 2 Eichbergstraße

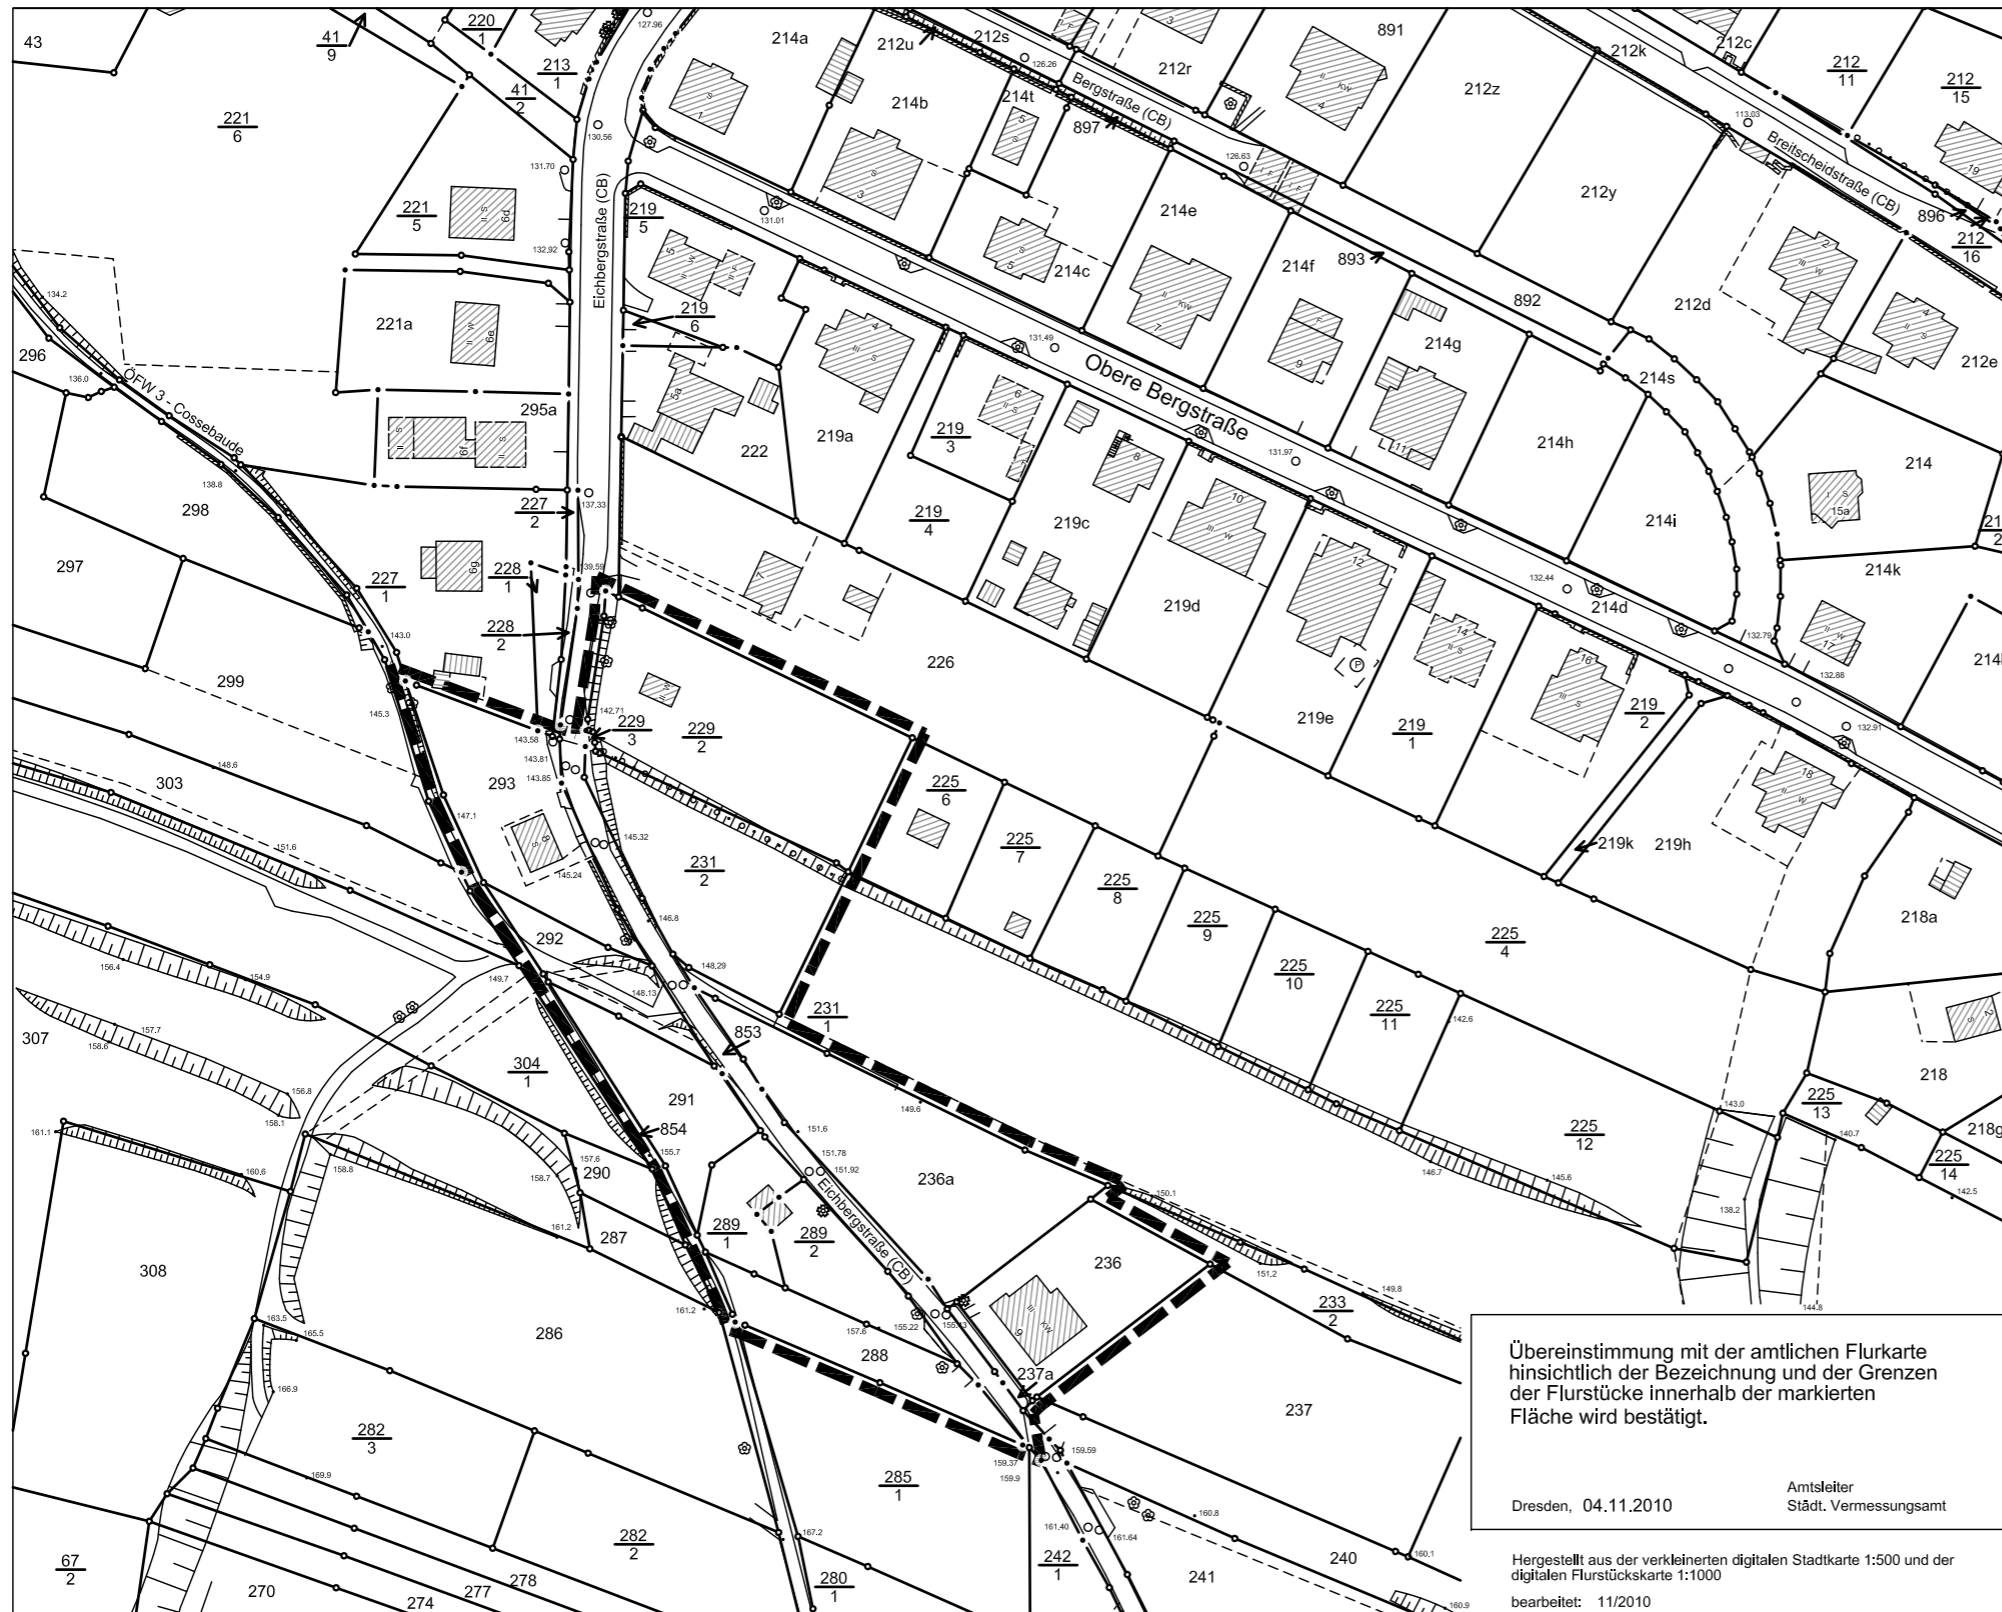

Stadtverwaltung Dresden Stadtplanungsamt Amtsleiter		Fassung Februar 2011			
Planungsbüro		Vorhabenträger		Datum der letzten Änderung	
Plantechniker	Sachbearbeiter	SGL 61.3.3	Abt.-Ltr. 61.3	SGL 61.1.3	Abt.-Ltr. 61.1

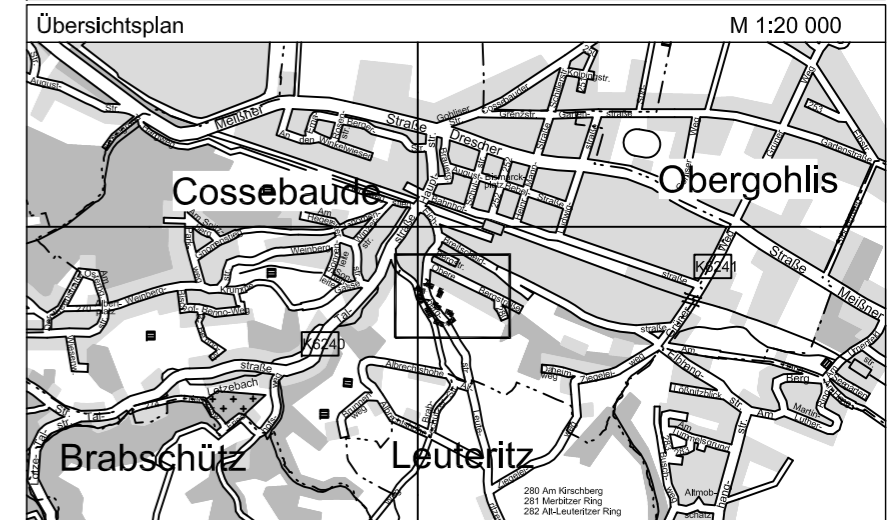

LANDESHAUPTSTADT DRESDEN

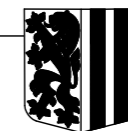

Ergänzungssatzung Nr. 437

Dresden-Cossebaude Nr. 2
Eichbergstraße

- Grenze des räumlichen Geltungsbereichs -

Maßstab 1:1000 i. O.

Blatt 1 von 1