



Bebauungsplan Nr. 187 Wohngebiet Weinbergstraße

Dresden-Cossebaude Nr. 4

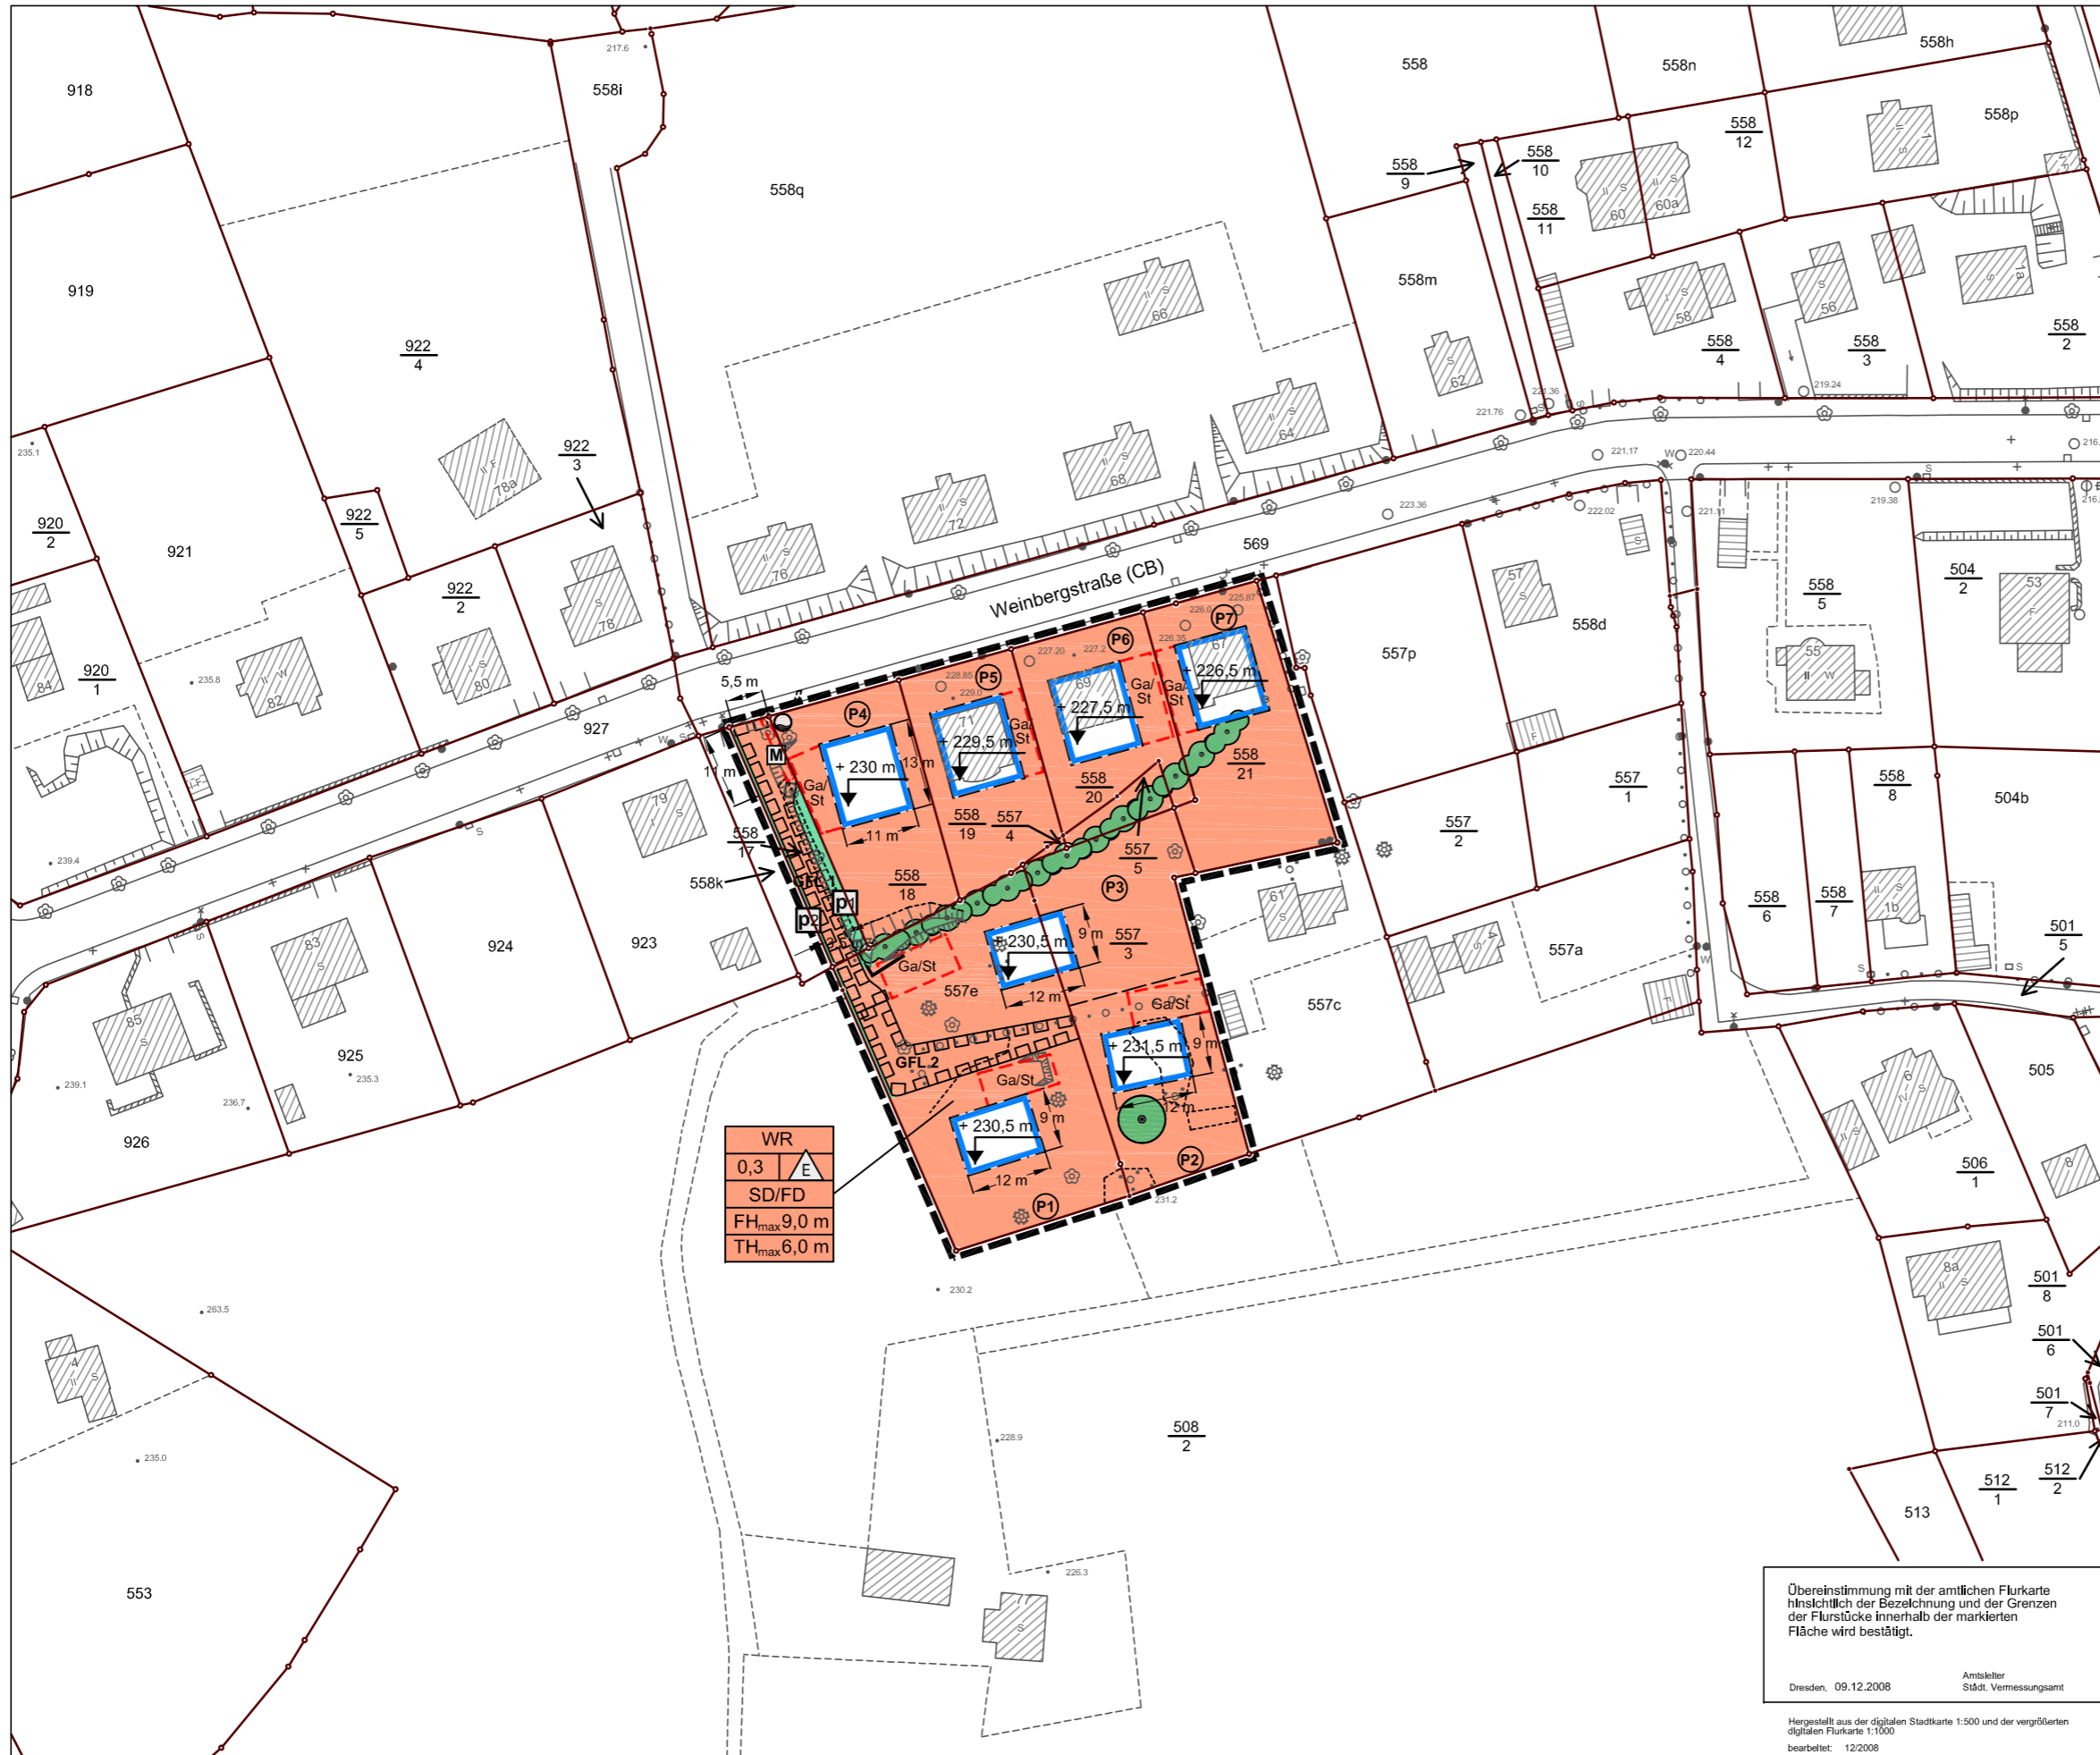

Stadtverwaltung Dresden Stadtplanungsamt Amtsleiter		Fassung Dezember 2010	
Planungsbüro		Datum der letzten Änderung	
Planzeichner	Sachbearbeiter	SGL 61.3.3	Abt.-Ltr. 61.3
		SGL 61.1.3	Abt.-Ltr. 61.1

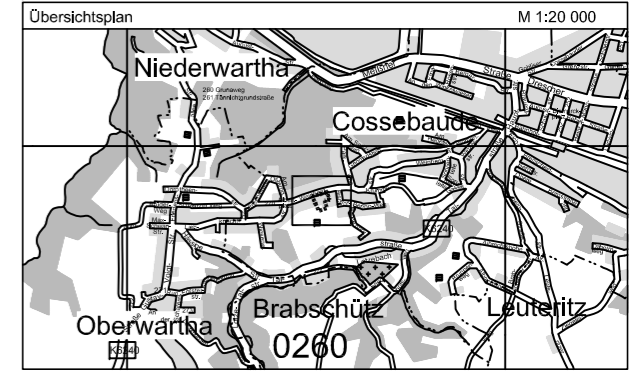

LANDESHAUPTSTADT DRESDEN

Bebauungsplan Nr. 187
Dresden-Cossebaude Nr. 4
Wohngebiet Weinbergstraße

- Entwurf zur öffentlichen Auslegung -

Maßstab 1: 500
Blatt 1 von 2