


**Legende:**  
 Grenze des räumlichen Geltungsbereichs

Stadterhaltung Dresden Amt für Stadtplanung und Mobilität Ansieder	Fassung 29. November 2021
Planungsbüro	Datum der letzten Änderung
Planbereich	Bestandswert
BDL 01.3.1	AK-LUR 01.3
BDL 01.3.2	AK-LUR 01.3
BDL 01.3.1	AK-LUR 01.3

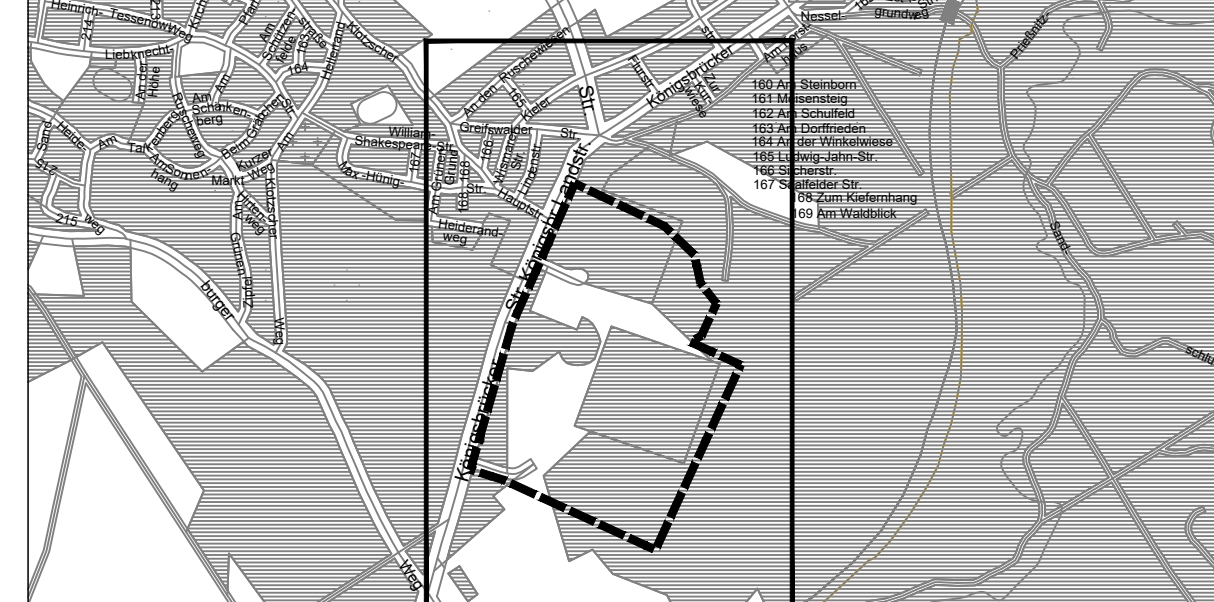

**LANDESHAUPTSTADT DRESDEN**

**Bebauungsplan Nr. 3068**  
 Dresden-Klotzsche Nr. 19  
 Königsbrücker Straße Nord

- Grenze des räumlichen Geltungsbereichs -

Maßstab 1:1000 Blatt 1