


Bebauungsplan Nr. 375, Dresden-Altstadt Nr. 38, Neumarkt, Quartier VII

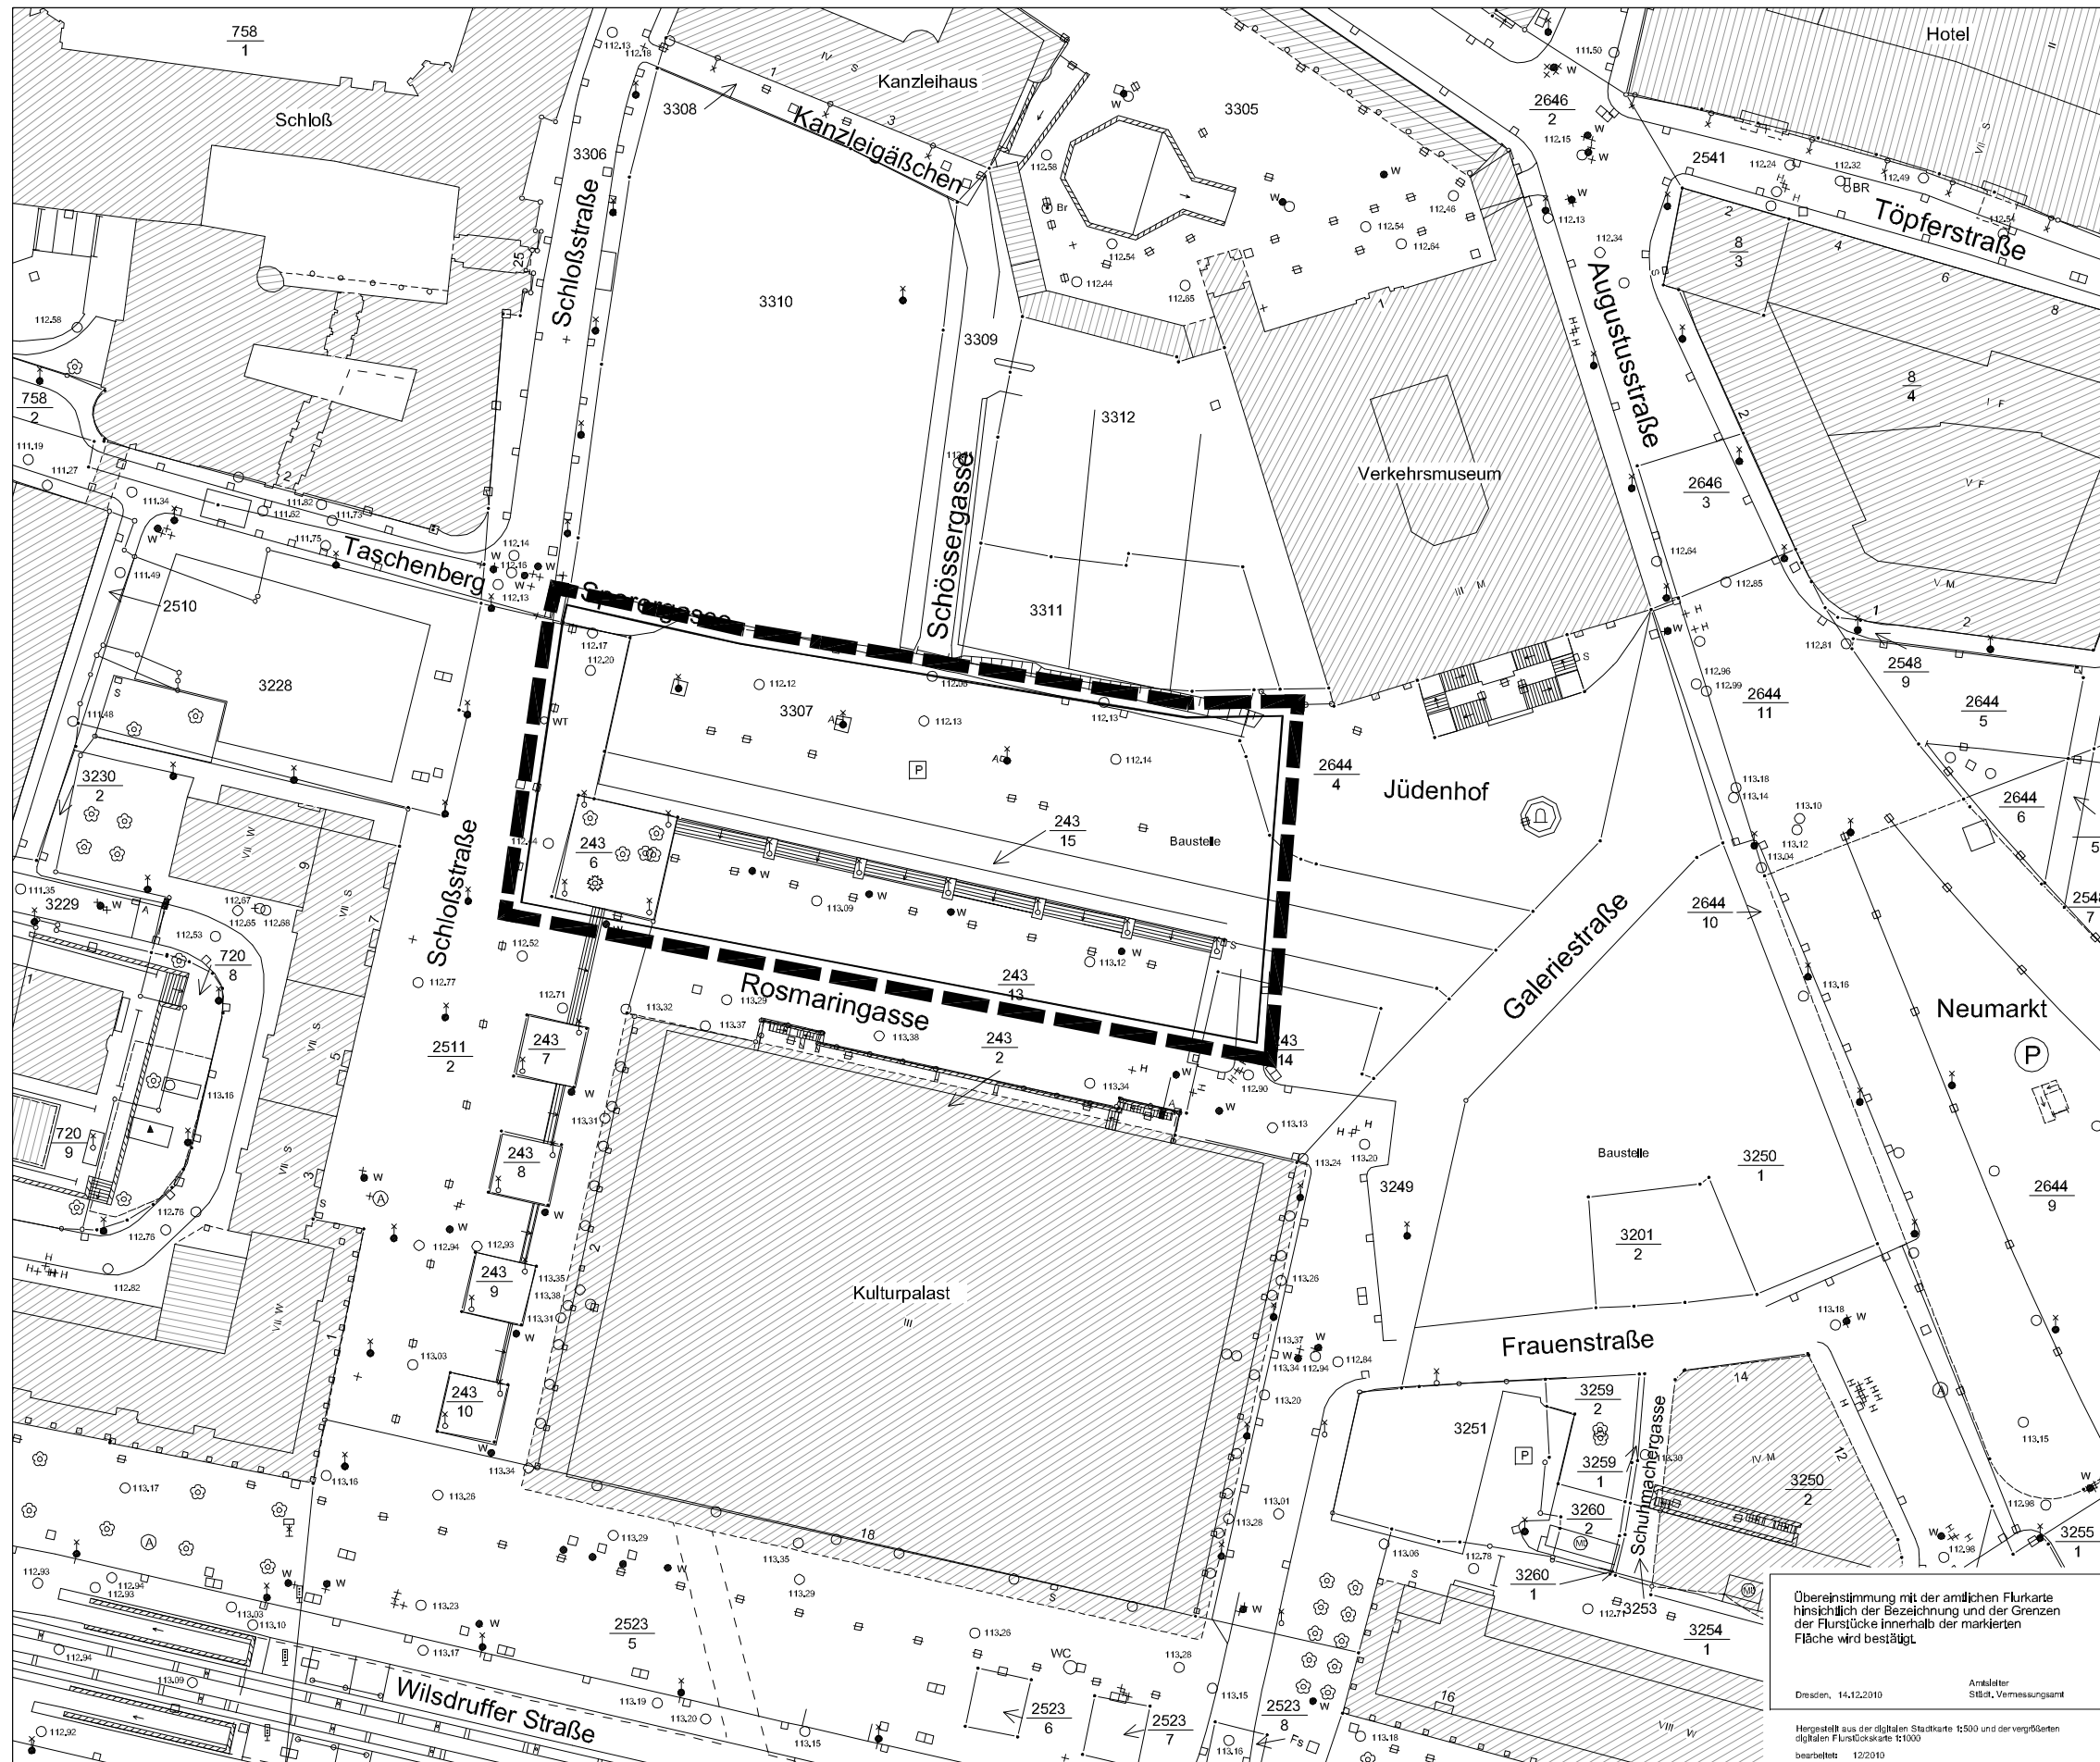


Übereinstimmung mit der amtlichen Flurkarte hinsichtlich der Bezeichnung und der Grenzen der Flurstücke innerhalb der markierten Fläche wird bestätigt.

Dresden, 14.12.2010

Amplifier
StBz, Vermessungsamt

Hergestellt aus der digitalen Stadtkarte 1:500 und der vergrößerten digitalen Flurkarte 1:1000
bearbeitet: 12/2010

Stadtverwaltung Dresden Stadtplanungsamt Amplifier		Fassung 01.02.2011	
Planungsabtro	Vorhabenträger	Datum der letzten Änderung	
Planzeichner/in	Sachbearbeiter/in	SGL 61.5.1	Alt-Ltr. 61.5
		SGL 61.1.3	Alt-Ltr. 61.1

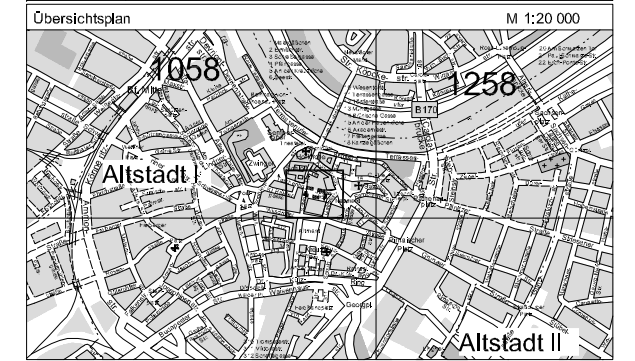

LANDESHAUPTSTADT DRESDEN



Bebauungsplan Nr. 375
Dresden-Altstadt Nr. 38
Neumarkt, Quartier VII

- Grenze des räumlichen Geltungsbereichs -

Maßstab 1:500

Blatt 1 von 1