


Lageplan | Bearbeitungsbereich 2 | M 1:250

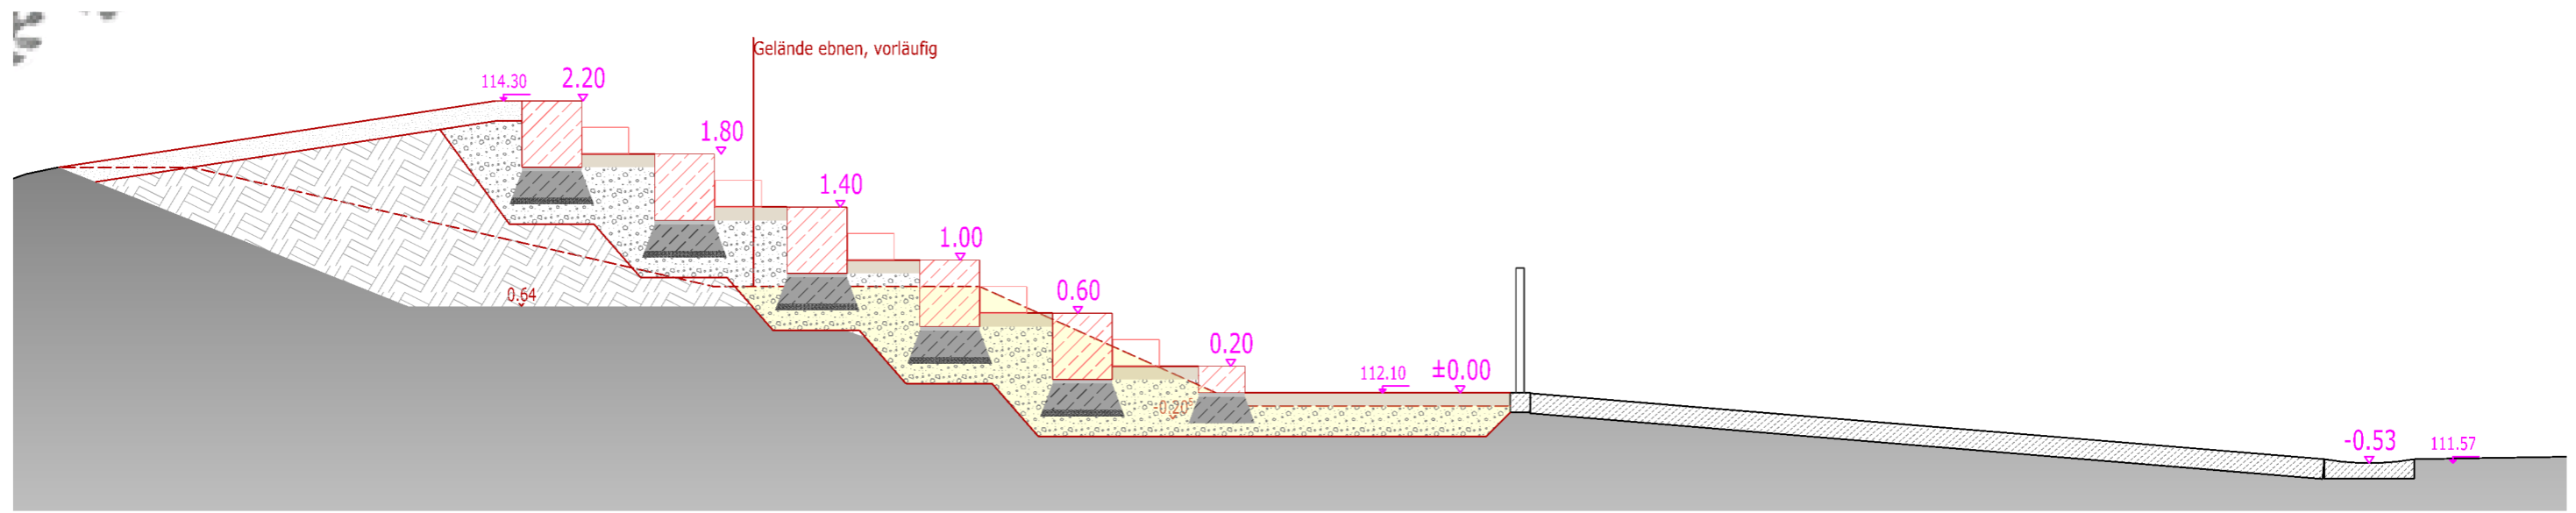

Schnitt 2a | Bearbeitungsbereich 2 | M 1:50

BAUVORHABEN
Westtribüne, Bärnsdorfer Str. 2, 01097 Dresden

BAUHERR
Dresden Monarchs e.V. American Footballclub, Postfach 108567, 01068 Dresden

PLANVERFASSER
Thümmler & Mizera GmbH ARCHITEKTEN, Könneritzstraße 7, 01067 Dresden
t: +49 351 4796731 f: +49 351 4796733 e: kontakt@thuemmler-mizera.de

Unterschrift Bauherr

Unterschrift Planverfasser



DD BÄRNSDORFER STR. 2_WT

Westtribüne

AUSFÜHRUNGSPLANUNG

Höhe Bezugspunkt AFU | 08 | 00

FT | EM | 1:250/50 | ÜBERGABE | 03.03.2022

ÄNDERUNGSVERMERK

Index	Datum	Name	Änderung/Ergänzung/Stand
00	03.03.2022	em	Plan erstellt

Druckdatum: 03.03.2022

H/B = 297 / 420 (0.12m²)

Allplan 2017