


Vorhabenbezogener Bebauungsplan Nr. 6044 Dresden-Friedrichstadt Nr. 4 Bremer Straße/Hamburger Straße, Globus SB-Markt



Anlage 2

Stadtverwaltung Dresden Amt für Stadtplanung und Mobilität Amtsleiter		Fassung 26. Januar 2022	
Planungsbüro	Vorhabenträger	Datum der letzten Änderung	
Plantechniker/ in	Sachbearbeiter/ in	SGL 61.5.1	Abt.-Ltr. 61.5
		SGL 61.1.3	Abt.-Ltr. 61.1

Übersichtskarte M 1:20 000

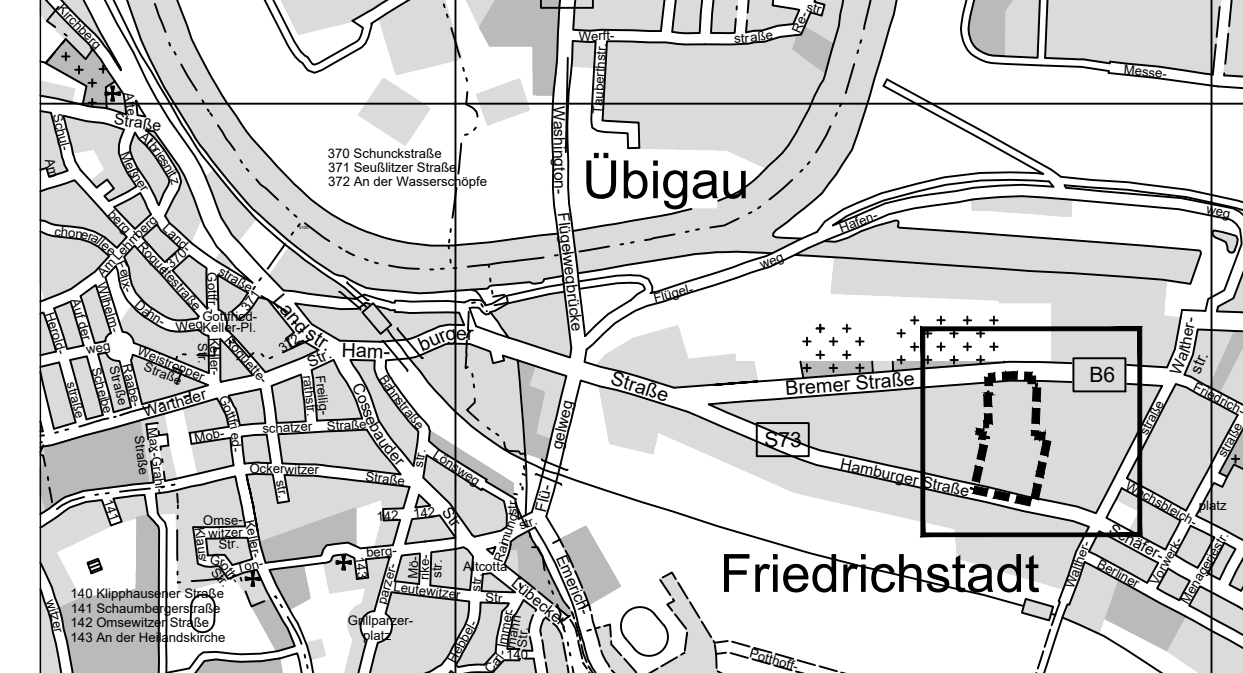

LANDESHAUPTSTADT DRESDEN



**Vorhabenbezogener
Bebauungsplan Nr. 6044**
Dresden-Friedrichstadt Nr. 4
Bremer Straße/Hamburger Straße,
Globus SB-Markt

- Grenze des räumlichen Geltungsbereichs -
Maßstab 1:1000 Blatt 1 von 1