


Klarstellungssatzung Nr. 439

Dresden-Niederpoyritz Nr. 2, Wachwitzer Bergstraße

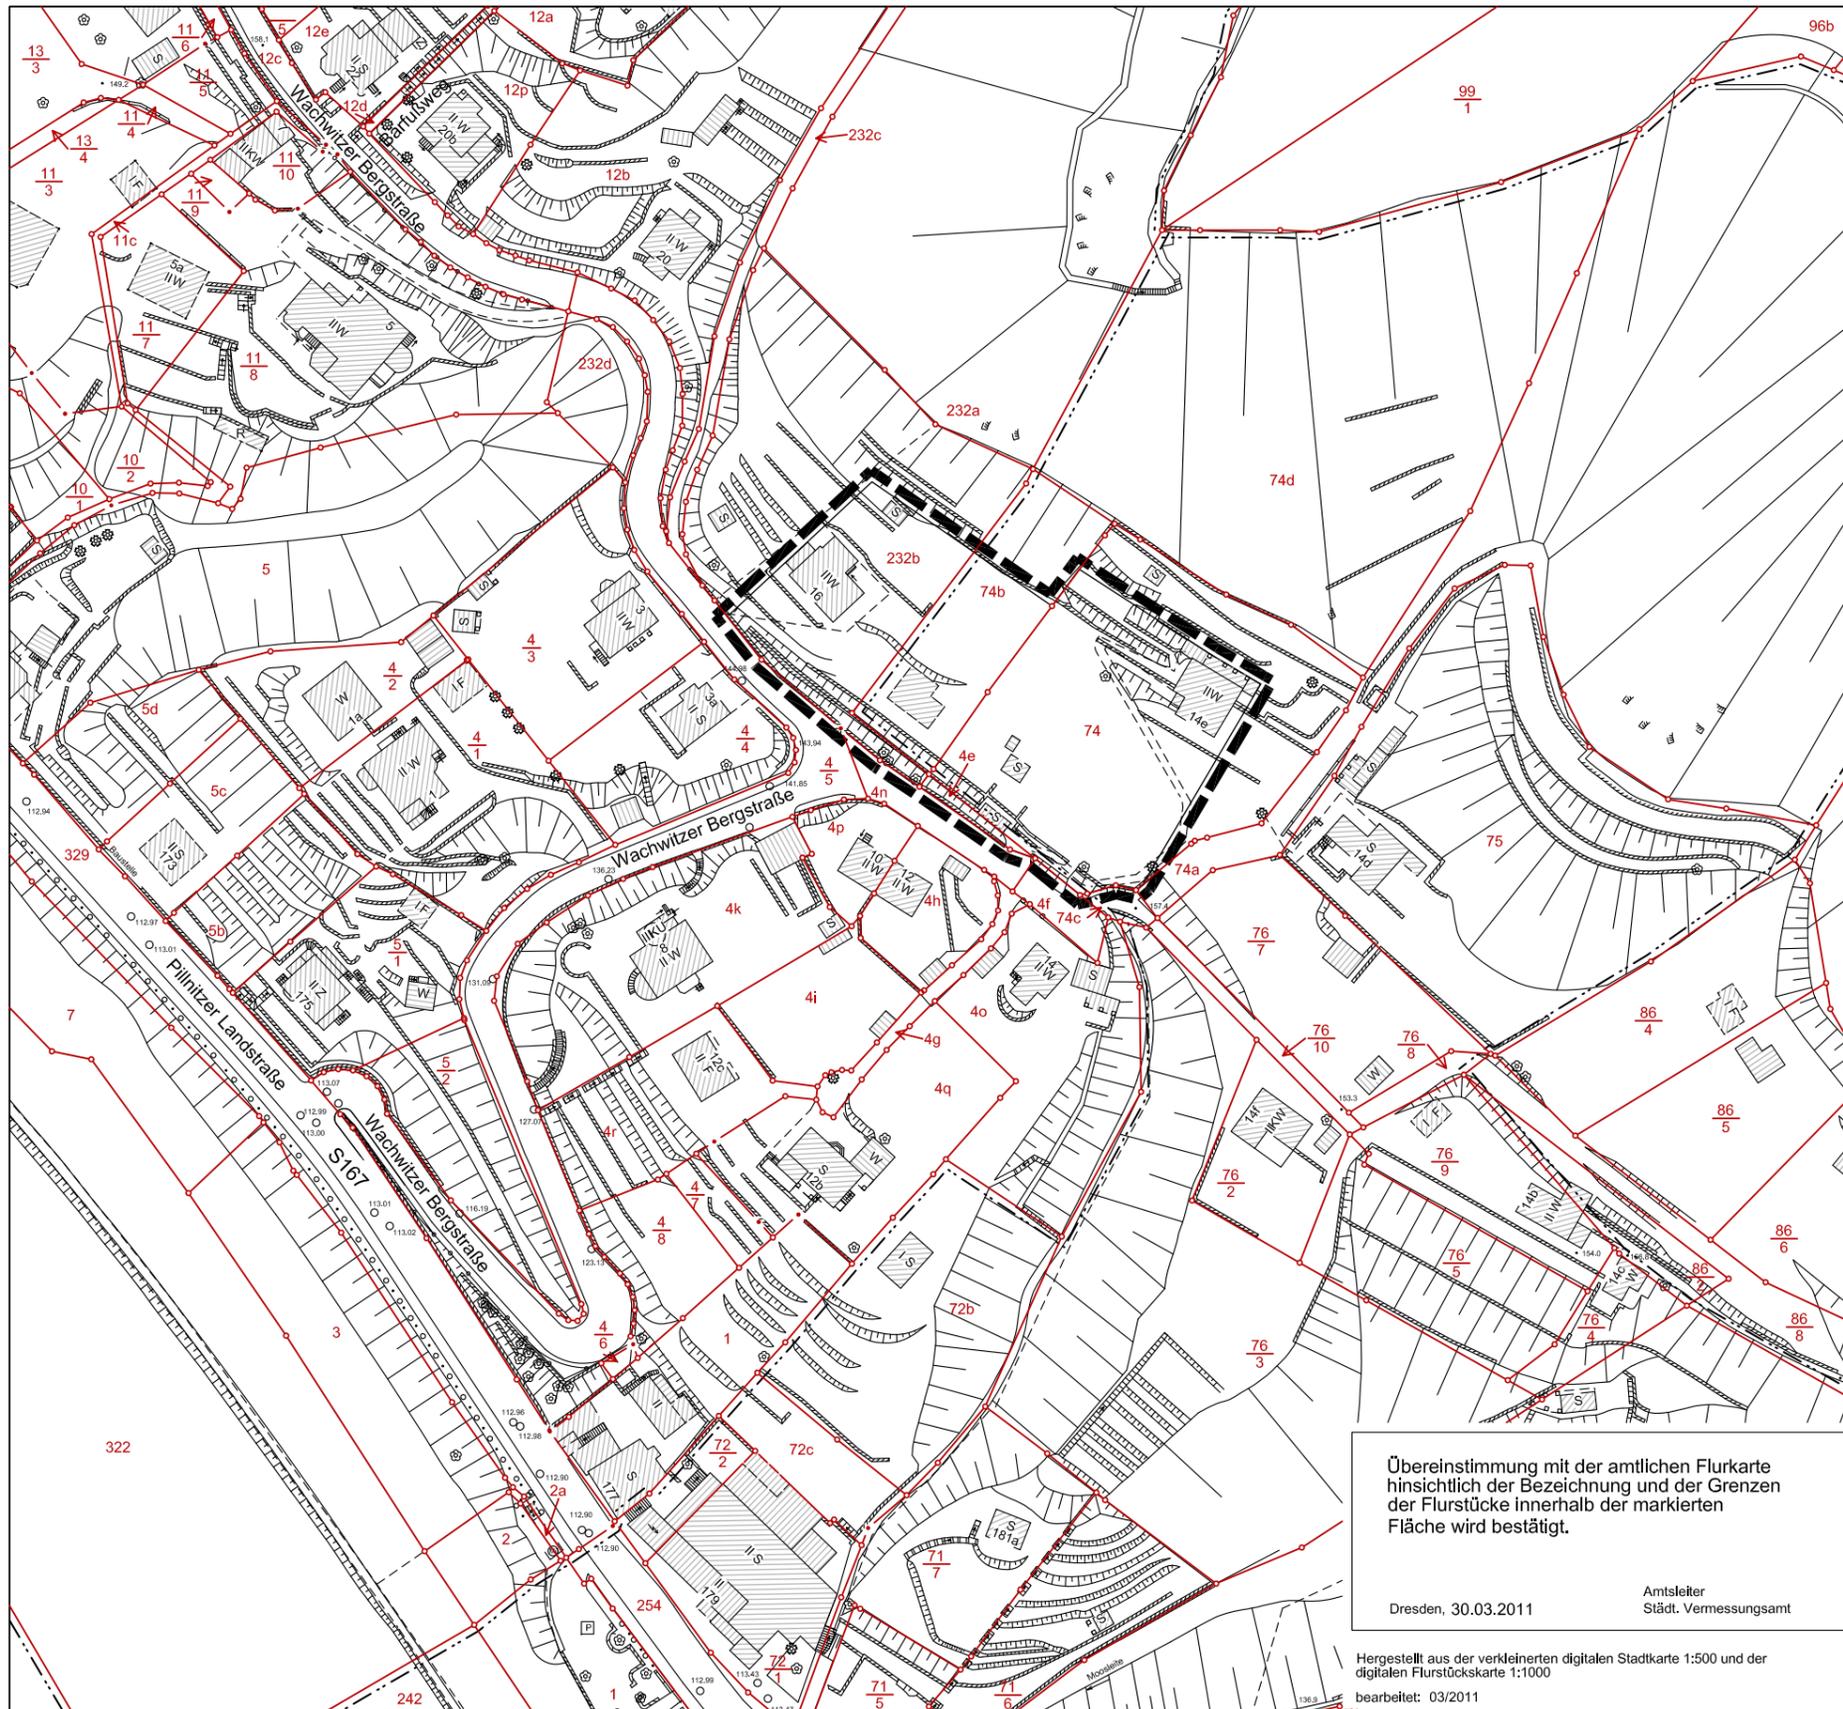

Stadtverwaltung Dresden Stadtplanungsamt Amtsleiter		Fassung März 2011	
Planungsbüro	Vorhabenträger	Datum der letzten Änderung	
Plantechnikerin	Sachbearbeiterin	SGL 61.3.2	Abt.-Ltr. 61.3
		SGL 61.1.3	Abt.-Ltr. 61.1



LANDESHAUPTSTADT DRESDEN



Klarstellungssatzung Nr. 439

Dresden-Niederpoyritz Nr. 2
Wachwitzer Bergstraße

Gemarkungen: Niederpoyritz, Wachwitz

- Entwurf zum Satzungsbeschluss -

Maßstab 1:1000 i. O.

Blatt 1 von 1