

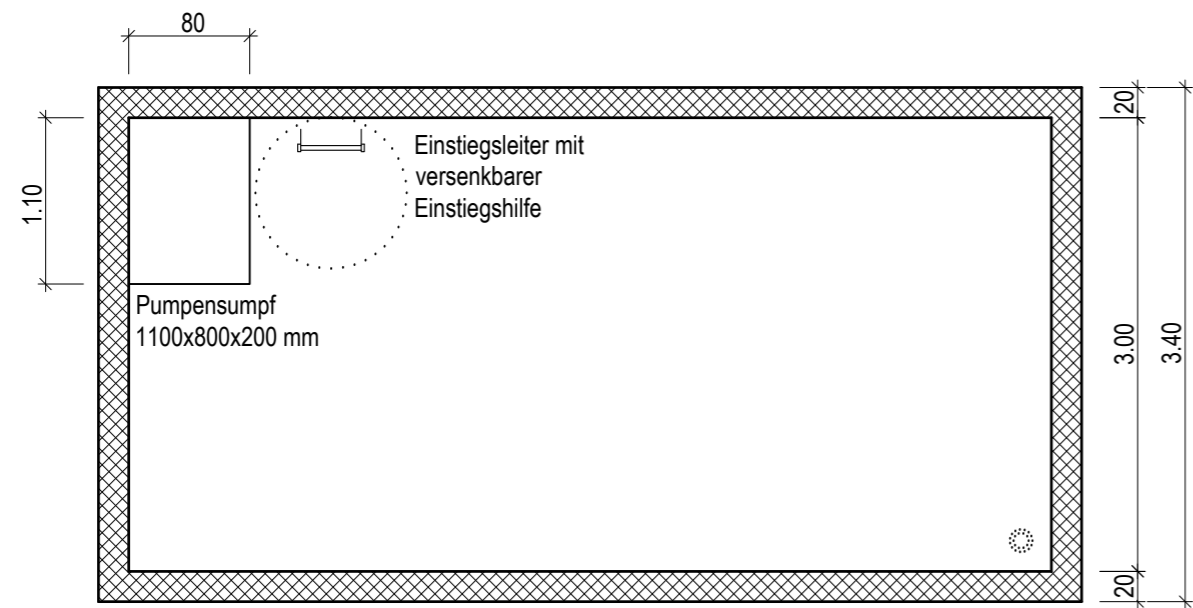


Brauchwasserzisterne 50 m³

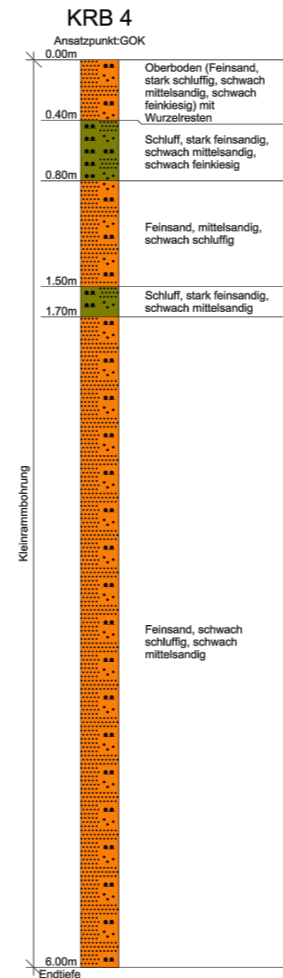

verdichteter Baugrund
mit Verdichtungsnachweis
E_{VD} 45MN/m²
Feinsplitt 3-5cm
plan abgezogen
Bettungsmodul k ≥ 30MN/m²

*1 Lagemäßige Einordnung in der Oberfläche in Abstimmung mit Bauherrn

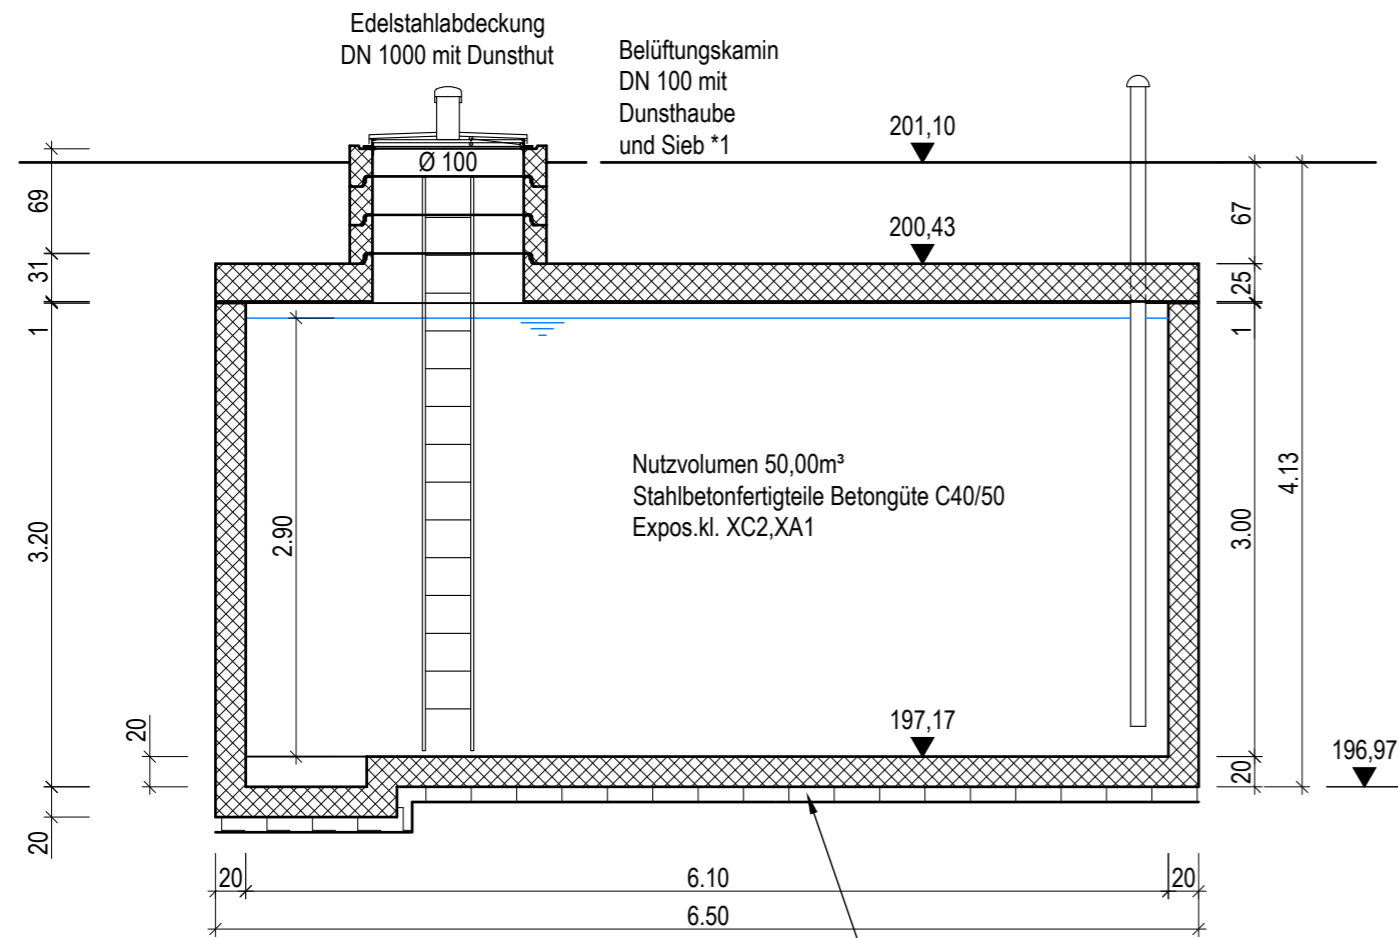

Dresden.

Landeshauptstadt Dresden
Geschäftsbereich Umwelt und Kommunalwirtschaft
Amt für Stadtgrün und Abfallwirtschaft

Objektnr.: 1234/42
Blattnr.: 1
Maßstab: 1:50

	Datum	Zeichen
bearbeitet	15.06.2022	DH
gezeichnet	15.06.2022	RH
gesehen	15.06.2022	VK

Südpark
Zisterne und integriertes Speicher-
und Bewässerungskonzept

Zur Bauausführung freigegeben:
Datum:

Bauwerkszeichnung Brauchwasserzisterne

Abt.-Ltr.:
Amtsleiter: