


--- Grenze des räumlichen Geltungsbereiches

Anlage 2

Stadterwerwaltung Dresden Amt für Stadtplanung und Mobilität Amtsleiter		Fassung			
Planungsbüro	Vorhabenrägter	Datum der letzten Änderung			
Planer/In	Sachbearbeiter in	SGL 61.5.1	Alt-LR 61.5	SGL 61.1.3	Alt-LR 61.1

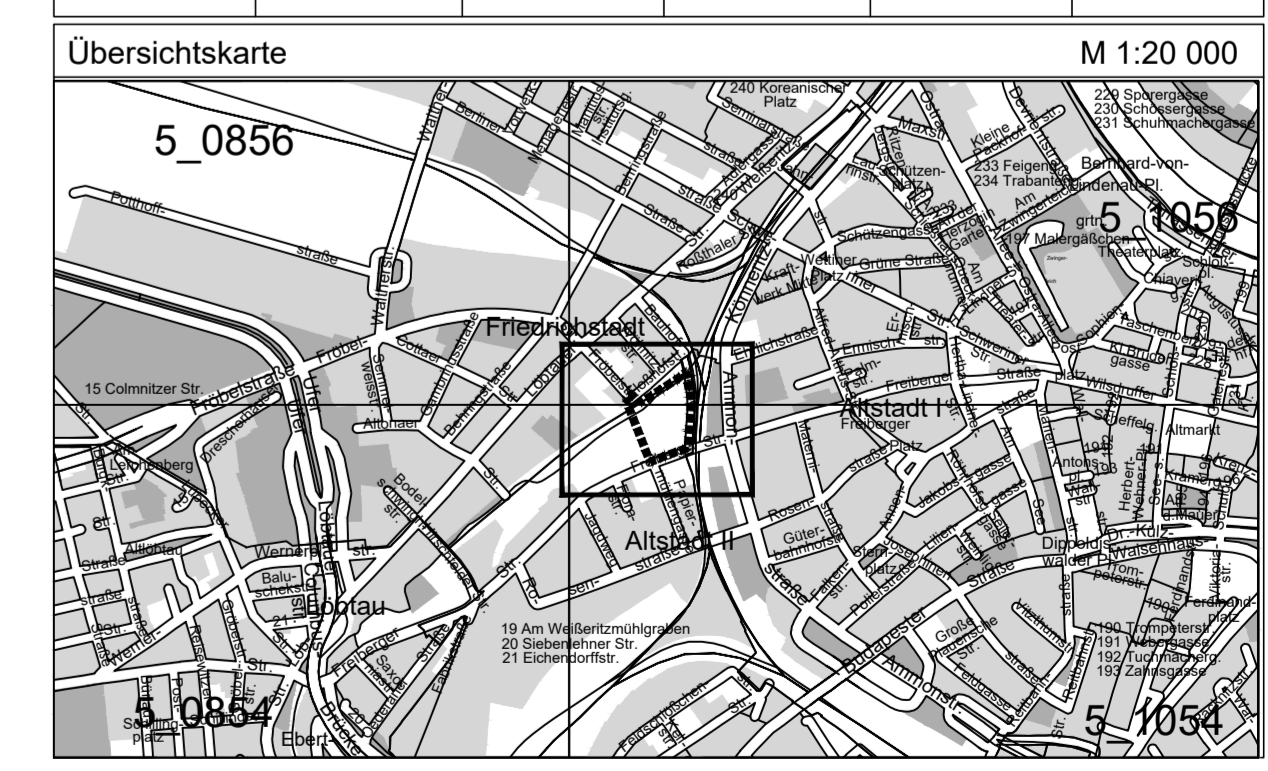

LANDESHAUPTSTADT DRESDEN

Vorhabenbezogener Bebauungsplan Nr. 6059
Dresden-Altstadt II
Gewerbbestandort Hirschfelder Straße
- Grenze des räumlichen Geltungsbereiches -
Maßstab 1:500 Blatt 1 von 1