


Anlage 1

Geplante Linie 5 Johannstadt - Plauen

Legende

- Johannstadt - Plauen (Linie 5)**
Planung Neubaustrecke
- Bestandsstrecke
- Ausbau Güntzstraße
- Strecke Löbtau-Strehlen**
(Stadtbahn 2020)
- umgesetzte Maßnahmen
- geplante Maßnahmen
- Eisenbahn mit Station
- Straßenbahn
- geplante Straßenbahnhaltestelle
- vorhandene Straßenbahnhaltestelle, Anpassung/ Ausbau
- neue Verknüpfung S-Bahn mit Straßenbahn - Planung

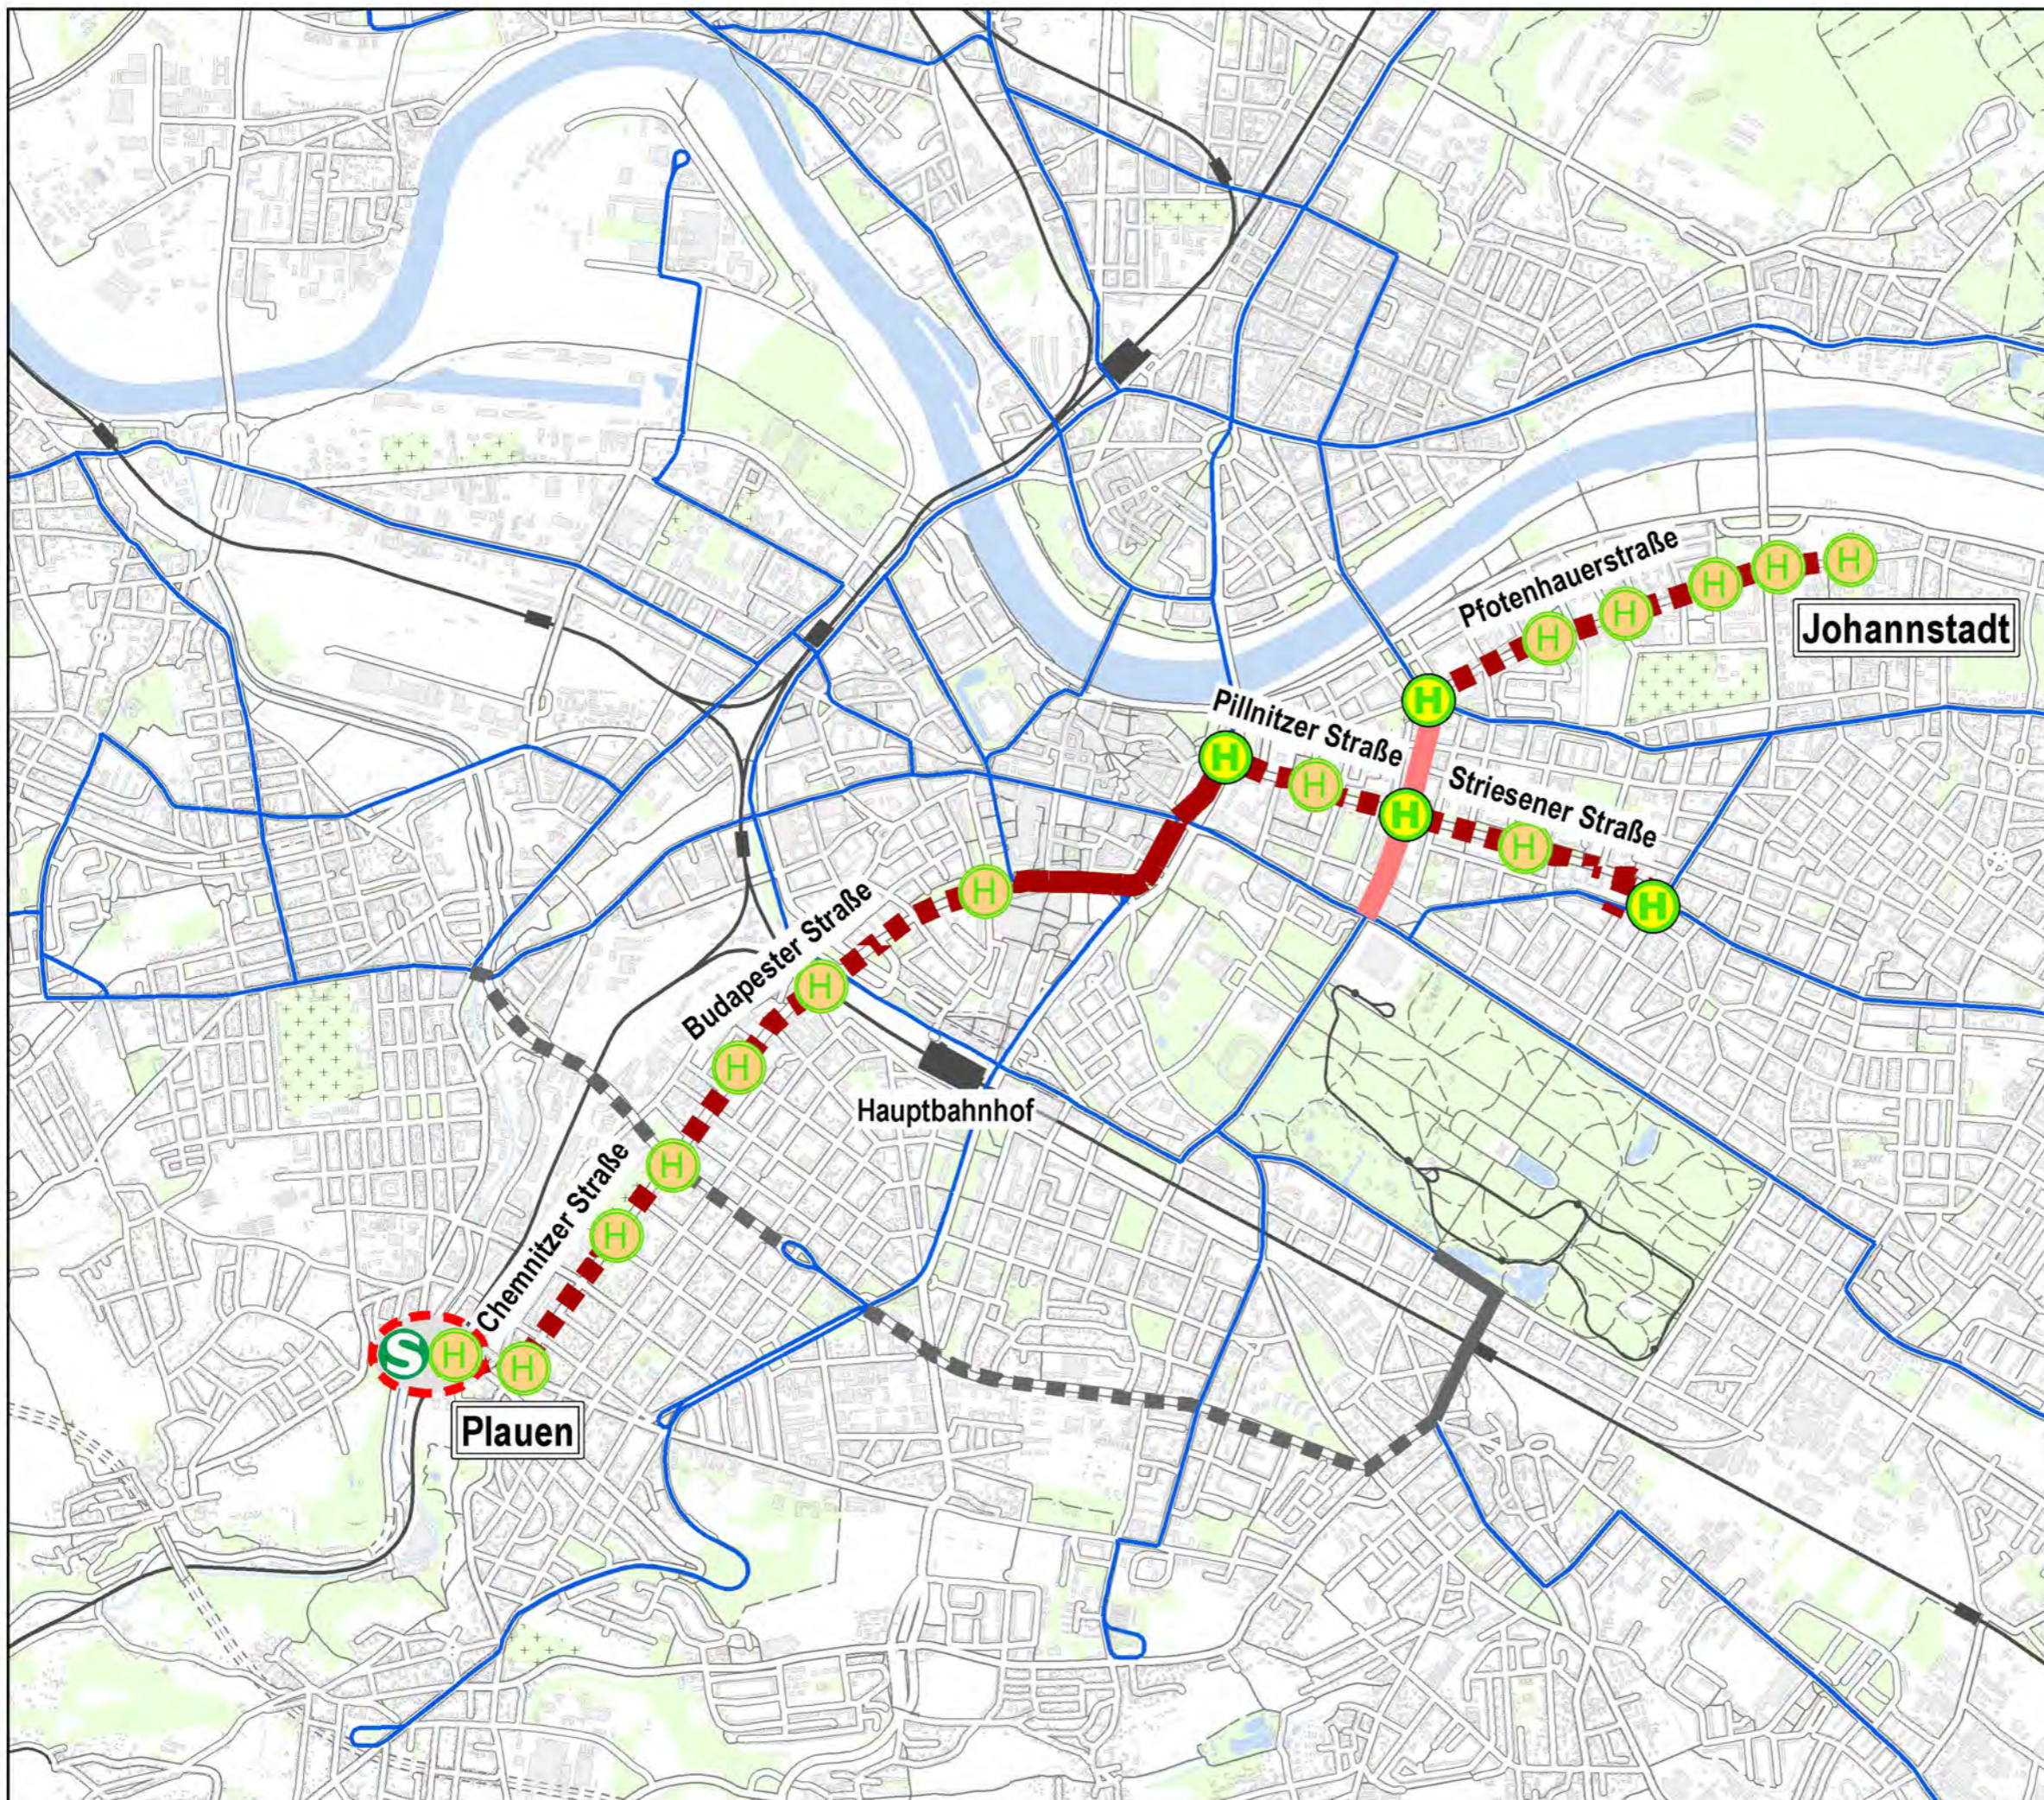

Herausgeber : Landeshauptstadt Dresden
Hersteller : Stadtplanungsamt
Abteilung Verkehrsentwicklungsplanung

Bezugssystem : Lage: ETRS89_UTM33
Datenquellen : Geodaten der Landeshauptstadt Dresden;
Bestandsdaten des Liegenschaftskatasters;
Staatsbetrieb GeoSN

Ausgabe vom : 07. Januar 2021

Der Inhalt dieser Karte ist nicht rechtsverbindlich.
Verarbeitung unter Verwendung elektronischer Systeme und Verbreitung nur mit schriftlicher
Genehmigung des Herausgebers. Die analoge Vervielfältigung und Weitergabe für eigene,
nicht gewerbliche Zwecke ist gestattet.

0 225 450 900 1.350 1.800
Meter