



LEGENDE

- Sandsteinbelag
- Klinkerbelag
- Granitplatten, Krustenplatte auf Betonfundament
Fugen ca. 30 cm, Rasen mit Schotterunterbau
wassergebundene Wegedecke
- Granitpflaster
- Wiesenfläche
- Uferstauden
- Laubgehölz
- Gehölzentnahme
- Gehölzrückschnitt
- Blickbeziehung

Baumbestand

- AAL Abies alba
- AHI Aesculus hippocastanum
- APL Acer platanoides
- APS Acer pseudoplatanus
- CBE Carpinus betulus
- CLA Crataegus laevigata
- BPE Betula pendula
- FSY Fagus sylvatica
- FEX Fraxinus excelsior
- PAB Picea abies
- PNI Populus nigra
- PN'I Populus nigra 'Itaica'
- QRO Quercus robur
- RPS Ribes pseudoacacia
- SAL Salix alba
- TCO Tilia cordata
- TOC Tilia occidentalis
- TPL Tilia platyphyllos
- 2023 Baumnummer nach städtischem Baumkataster

Sitzplatz mit Skulptur,
Befestigung mit Spaltklinkern
wie am Schlosszugang
Weiterführung der Mauer
und Abschluss als Bogen.

Sandsteinmauer,
alte Abdeckplatten
mitverwenden

Wellenhecke aus Eibe

Ablagerung aus Steinen sichten,
Schutt entfernen

Torbogen
und Mauer wiederherstellen


Beseitigung der Aufschüttung
Wiederherstellung der Sandsteinmauer

Parkraum durch Wiesenpflege,
entfernen des Gehölzaufwuchses.
zweischürige Mahd, nicht öffentlich
Initialpflanzung:
Schlüsselblumen/Primula elatior und P. veris,
Wiesenschaumkraut/ Cardamine pratensis

Gehölzaufwuchs beseitigen

Säulen-Eiche, nach Pappel

Wellenhecke aus Eibe

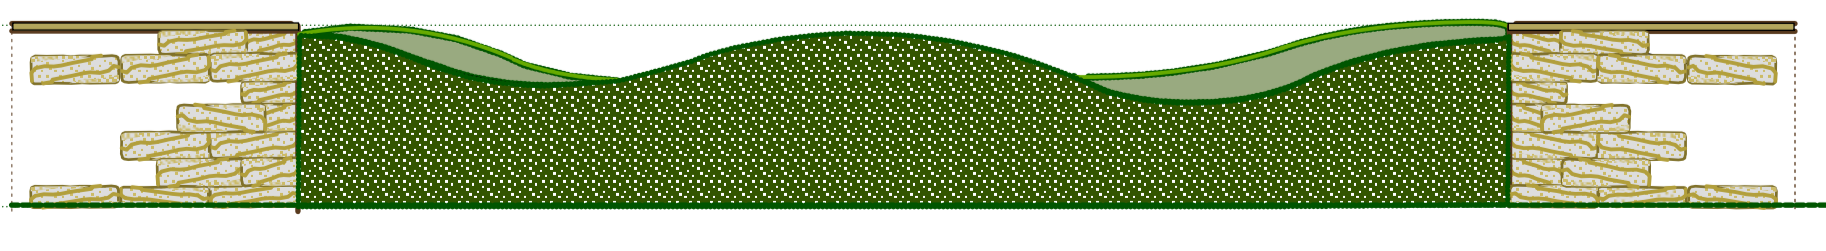

Pflanzung von **Strauchkastanie** (*Aesculus parviflora*)
und **Frühjahrsblüher**
Zwischenflächen Stauden wie
Pulmonaria saccharata 'Sissinghurst White'
bis zum Bestandsschluß der Strauchkastanie

Initialpflanzung: Schneeglöckchen/*Galanthus nivalis*, Märzenbecher/*Leucojum vernum*

Initialpflanzung: Gelbe Schwertlilie/*Iris pseudacorus*

Rasen auf Schottertragschicht

Sandsteinsäulen: sichern und neu aufstellen

Kompostplatz Friedhof,
anderer Standort empfohlen

Initialpflanzung: Krokus/*Crocus tommasianus*
(*C. vernus*), Lerchensporn/*Corydalis solida*

Gehölzentnahme von Spitz-Ahorn

Weidenrückschnitt

ehemalige Heckengehölze
zurücksetzen

Hauptparkplatz für Veranstaltungen

<p>THOMAS NICKEL Landschaftsarchitektur + Umweltpflege</p>			
<p>Auttraggeber: Landeshauptstadt Dresden Amt für Stadtgrün und Abfallwirtschaft</p>		<p>Liebstädter Straße 19; 01277 Dresden fon 0351-4014011; fax 0351-4014039 E-Mail: thom.nicke@t-nickel.de</p>	
<p>Planungsvorhaben: Gartendenkmalpflegerische Zielstellung Schloß Schönfeld</p>		<p>Projekt-Nr.: 2007-</p>	
<p>Planinhalt: Zielzustand - Maßnahmen</p>		<p>Bearbeiter: Hanke</p>	
<p>Legitimation: Vorkonzept</p>		<p>Datum: 23.09.2008</p>	
<p>Maßstab: 1:250</p>		<p>416-07 0 V - L 1 01.11.2008</p>	