




Parkraumkonzept
Blasewitz - Schillerplatz

Übersichtsplan
Stellplatzbestand

Legende

- öffentliches Parken (unbewirtschaftet)
- öffentliches Parken (zeitbeschränkt)
- öffentliches Parken (bewirtschaftet)
- TG Tiefgaragen öffentlich nutzbar
- TG private Garagen / Tiefgaragen / Parkplätze
- TG Privat- und Firmenparkplätze
- Behindertenparkplätze
- Bewohnerparkplätze
- Senkrecht- / Schrägaufstellung
- regelmäßig zum Parken genutzte Fläche
- 6 x Fahrradabstellplätze
- 24 Anzahl der Stellplätze

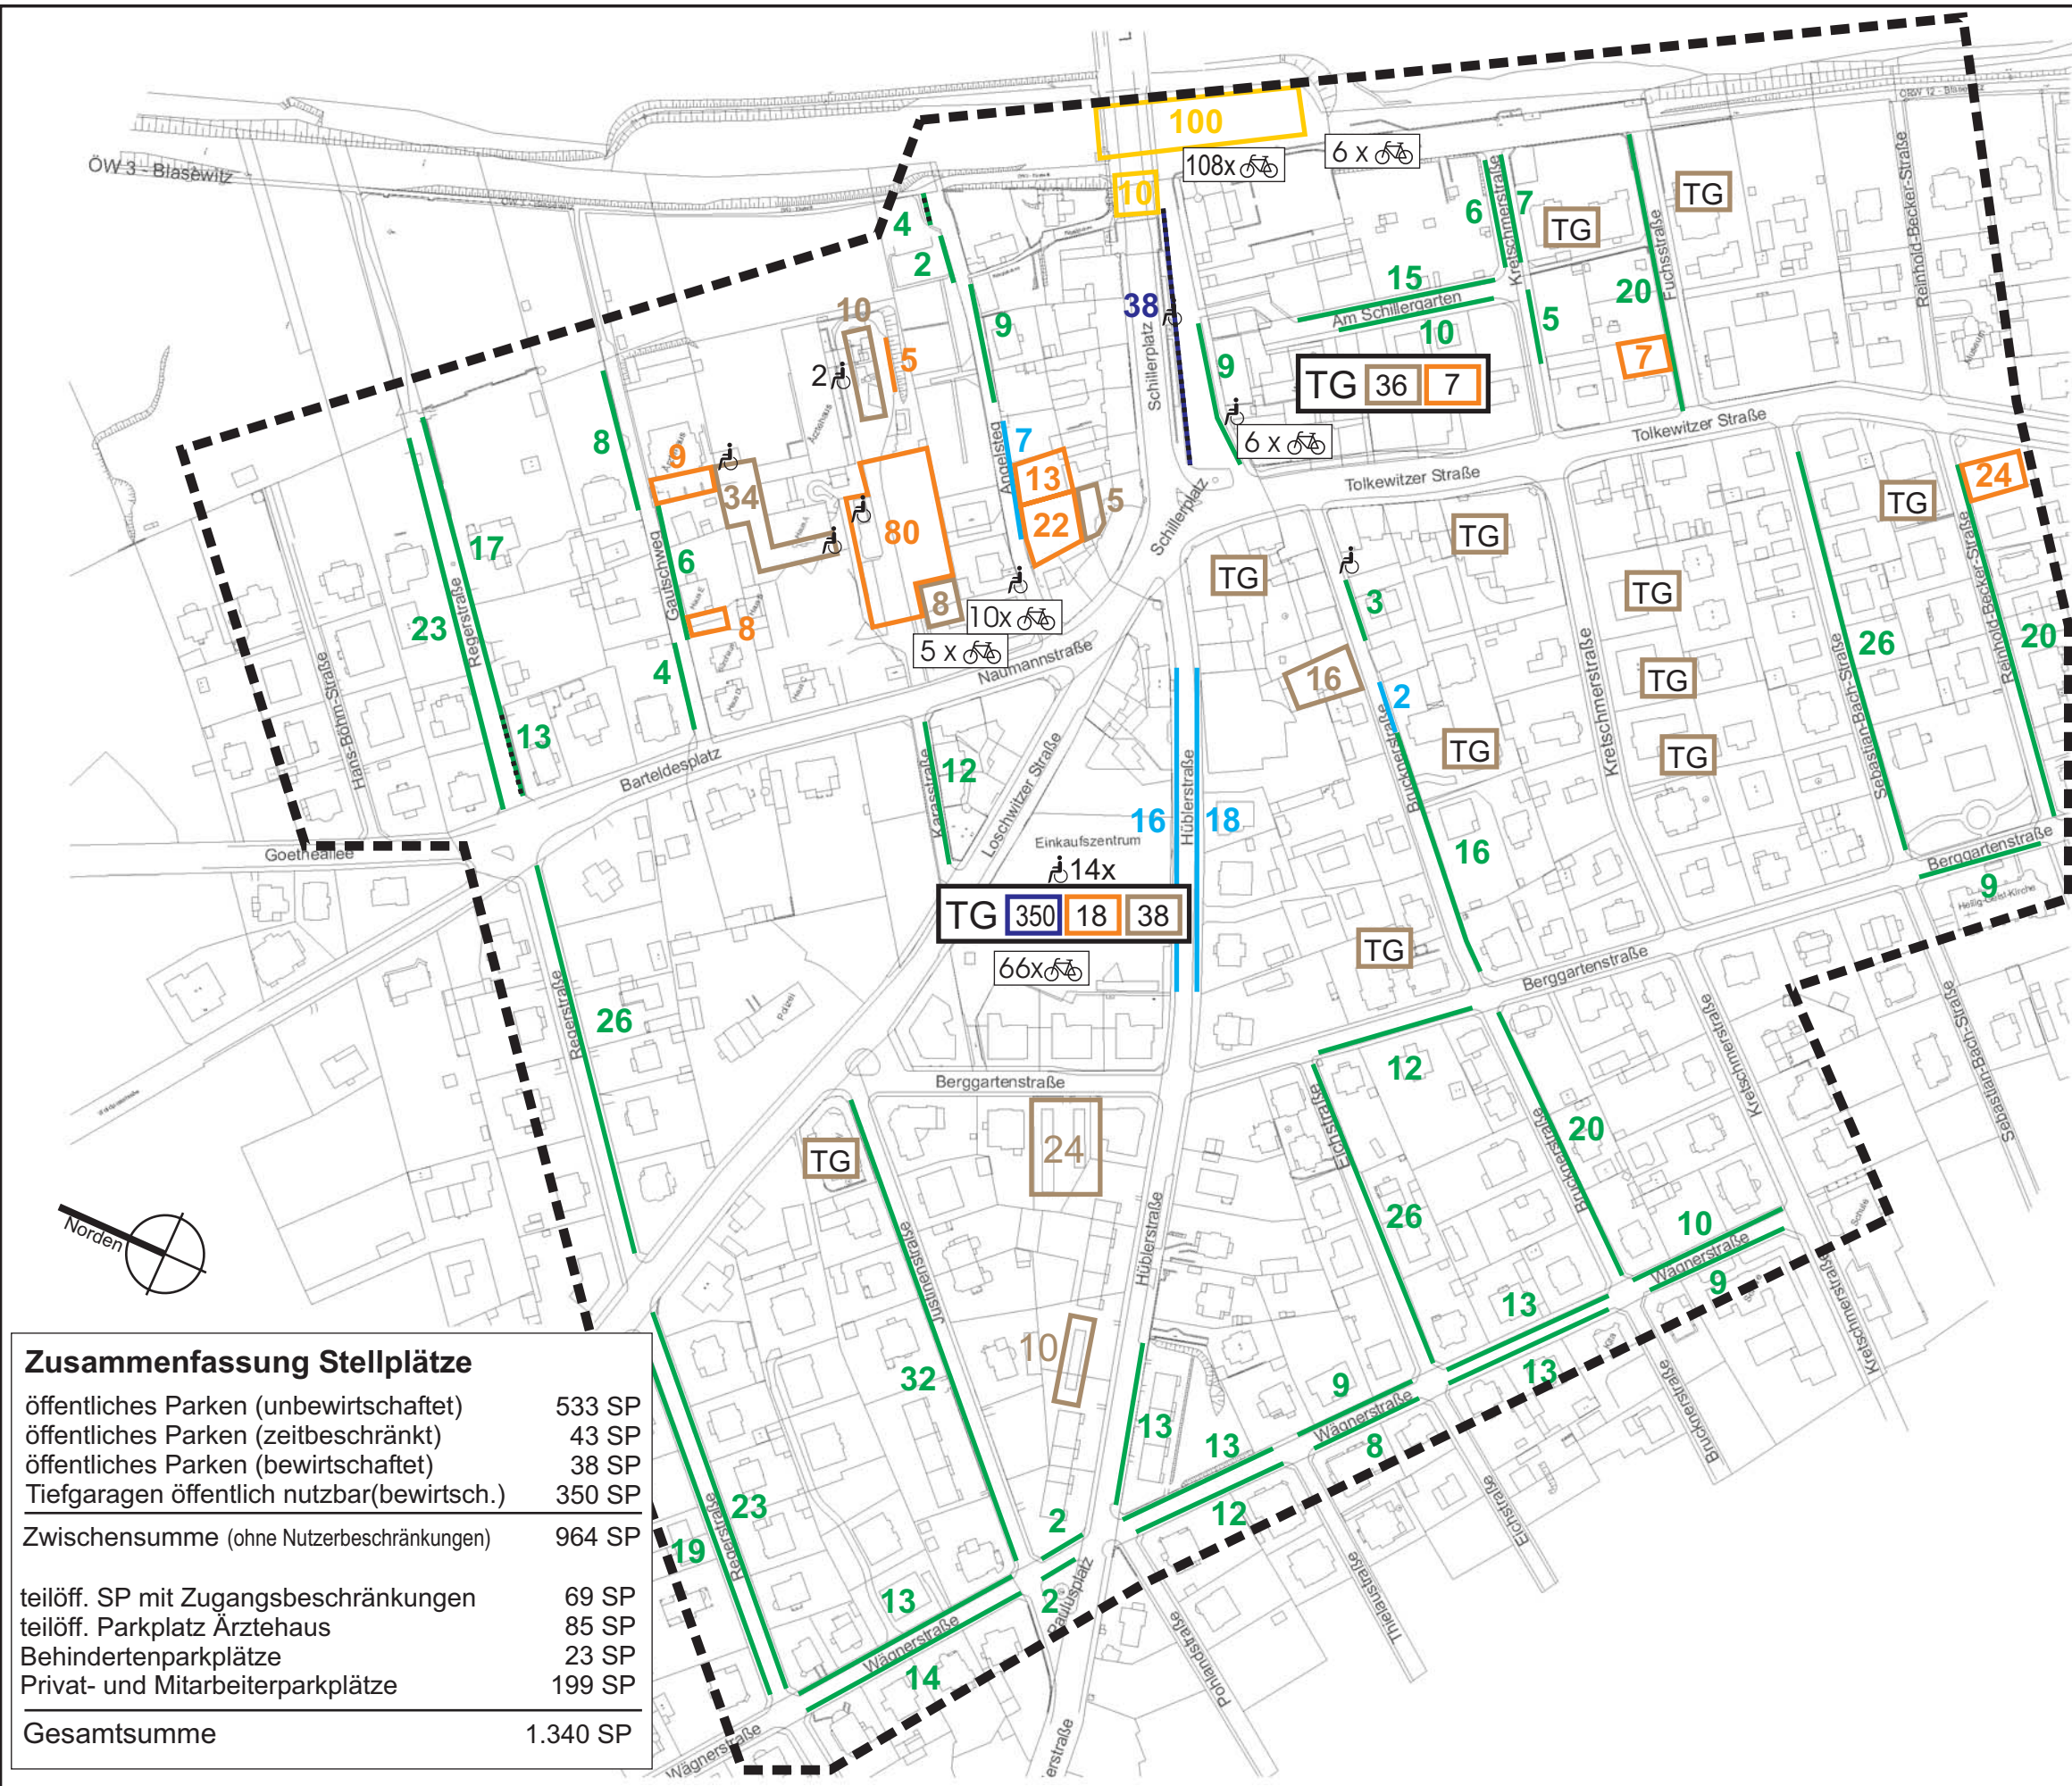

Zusammenfassung Stellplätze

öffentliches Parken (unbewirtschaftet)	533 SP
öffentliches Parken (zeitbeschränkt)	43 SP
öffentliches Parken (bewirtschaftet)	38 SP
Tiefgaragen öffentlich nutzbar(bewirtsch.)	350 SP
Zwischensumme (ohne Nutzerbeschränkungen)	964 SP
teilöff. SP mit Zugangsbeschränkungen	69 SP
teilöff. Parkplatz Ärztehaus	85 SP
Behindertenparkplätze	23 SP
Privat- und Mitarbeiterparkplätze	199 SP
Gesamtsumme	1.340 SP

PLANUNGSBÜRO
Dr.-Ing. Ditmar Hunger
Stadt - Verkehr - Umwelt
SVU
Gottfried-Keller-Straße 24
01157 Dresden

Stand: Juli 2010

Maßstab 1:3000