


Anlage 3a

Bereich der Änderung in der Fassung vom 15.07.2009


Dresden-Plauen, Bereich Strehlemer Straße/Nordseite	Ortsamt: Plauen
Änderung im Flächennutzungsplan : von überwiegend gemischter Baufläche mit hohem Arbeitsstättenanteil in überwiegend Grün- und Freifläche	

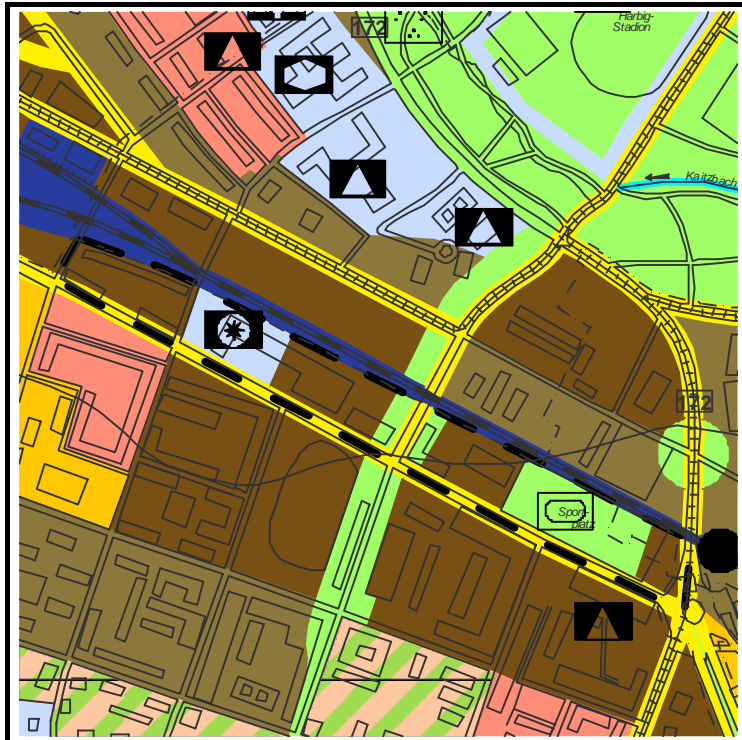

----- Grenze des räumlichen Geltungsbereichs

Flächennutzungsplan 1998

Maßstab 1:10 000

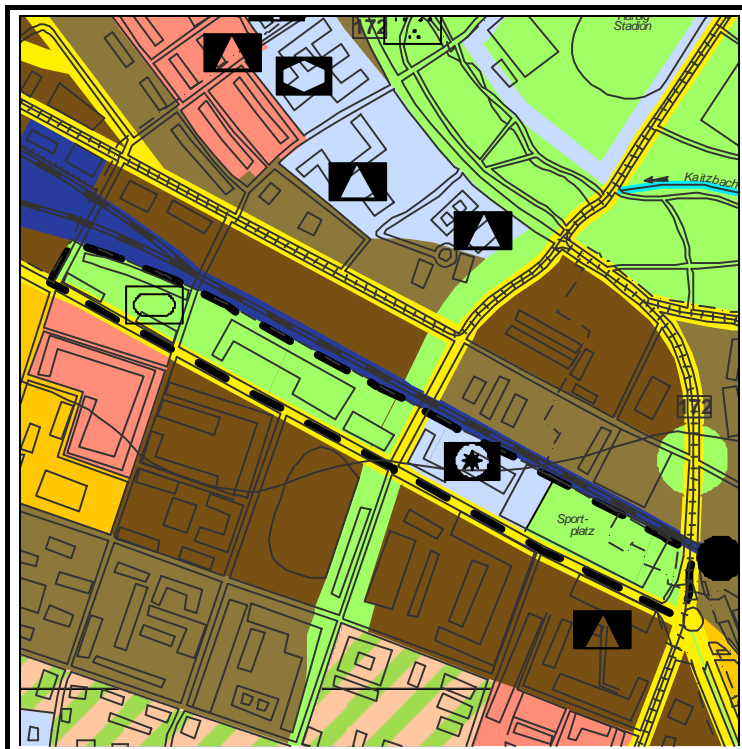

----- Grenze des räumlichen Geltungsbereichs

Änderungsvorschlag

Maßstab 1:10 000