



Querschnitt 1 (Abschnitt 2, 3)

Maße nach RASt 06
Begegnung Bus-Bus auf Fahrbahn
(eingeschränkte Bewegungsräume)
Gehweg 2,0 m

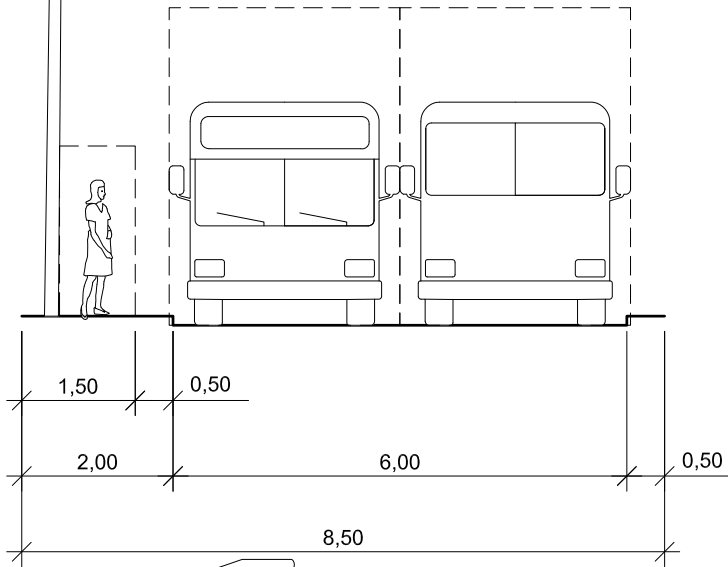

Querschnitt Engstelle

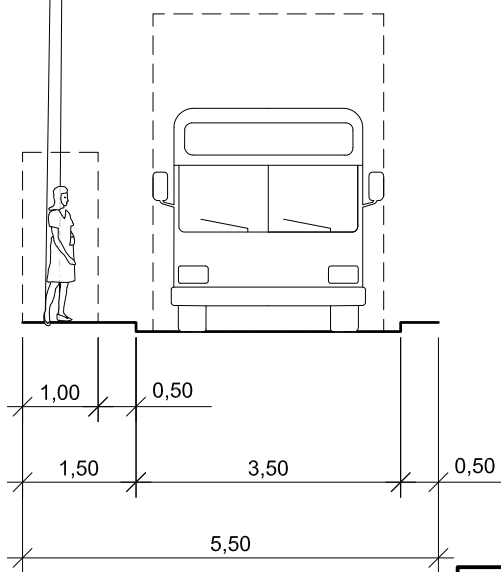

Stadtverwaltung Dresden
Geschäftsbereich Stadtentwicklung
Stadtplanungsamt
Abt. Verkehrsanlagenplanung

Verkehrsbaumaßnahme
Hauptstraße in Langebrück

Regelquerschnitte
Querschnitt 1

Maßstab: 1 : 100

Datum: 06/2009

Anlage 3 zur Vorlage

Blatt 1 von 2