



## Querschnitt 2 (Abschnitt 1,4)


asphaltierte Fahrgasse 5 m  
Seitenraum mit Mulden (und eventuell Rundbord)  
abtrennt Seitenraum 1,7 m  
verminderte Geschwindigkeit  
Begegnungsfall Bus-Pkw auf Fahrgasse  
(eingeschränkte Bewegungsspielräume)

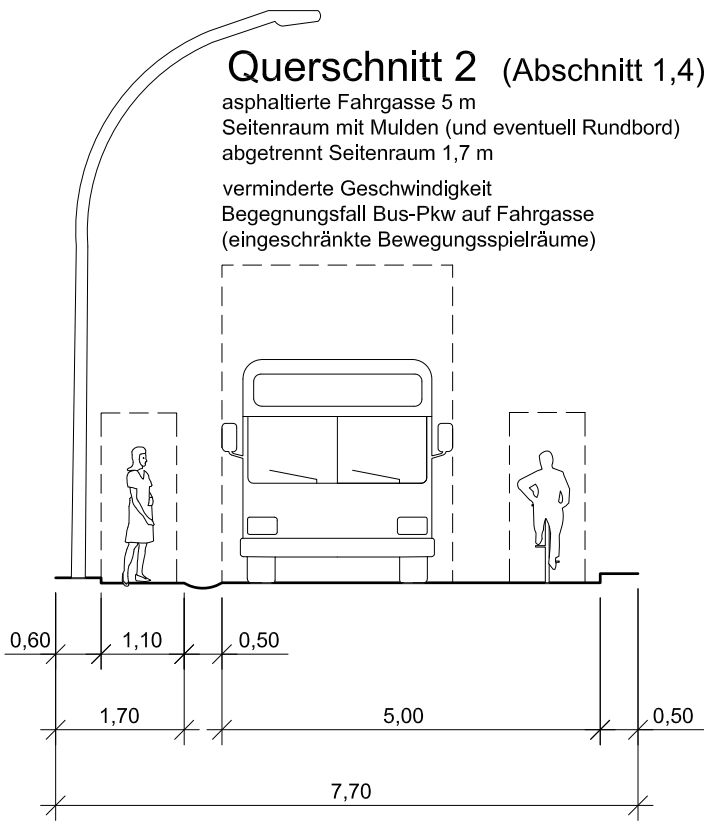

## Querschnitt Engstelle

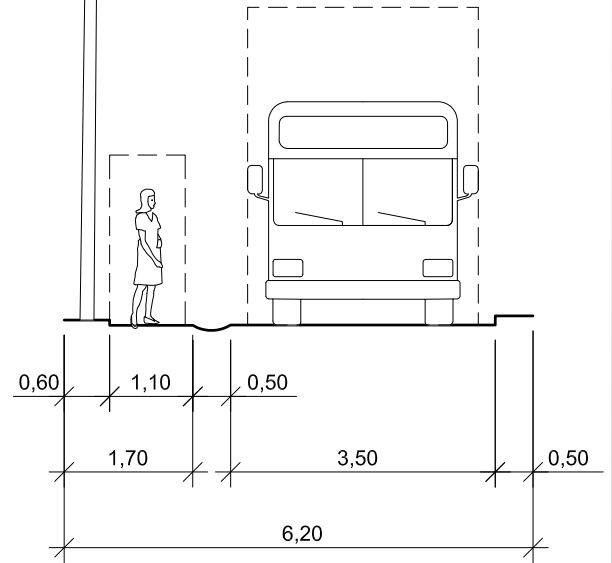

## Querschnitt Begegnungsfall Bus-Bus

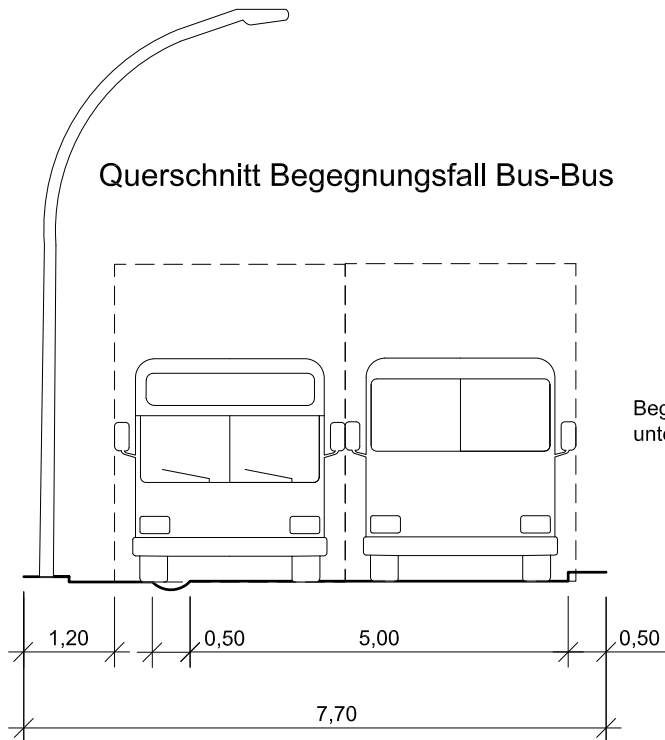

Begegnung Bus-Bus  
unter Mitnutzung des Seitenraumes

**Stadtverwaltung Dresden**  
**Geschäftsbereich Stadtentwicklung**  
**Stadtplanungsamt**  
**Abt. Verkehrsanlagenplanung**

Verkehrsbaumaßnahme  
Hauptstraße in Langebrück

**Regelquerschnitte**  
**Querschnitt 2**

Maßstab: 1 : 100

Datum: 06/2009

**Anlage 3 zur Vorlage**

Blatt 2 von 2