

# Bebauungsplan Nr. 366

# Dresden-Wachwitz Nr. 1,

# Elberadweg Altwachwitz-Niederpoyritz




ELBE

ANSCHLUSS SIEHE BLATT 1

ANSCHLUSS SIEHE BLATT 3

Stadtverwaltung Dresden Stadtplanungsamt Amtsleiter		Fassung 17.01.2012			
Planungsbüro	Vorhabenträger	Datum der letzten Änderung			
Plantechniker in	Sachbearbeiter in	SGL 61.3.2	Abt.-Ltr. 61.3	SGL 61.1.3	Abt.-Ltr. 61.1

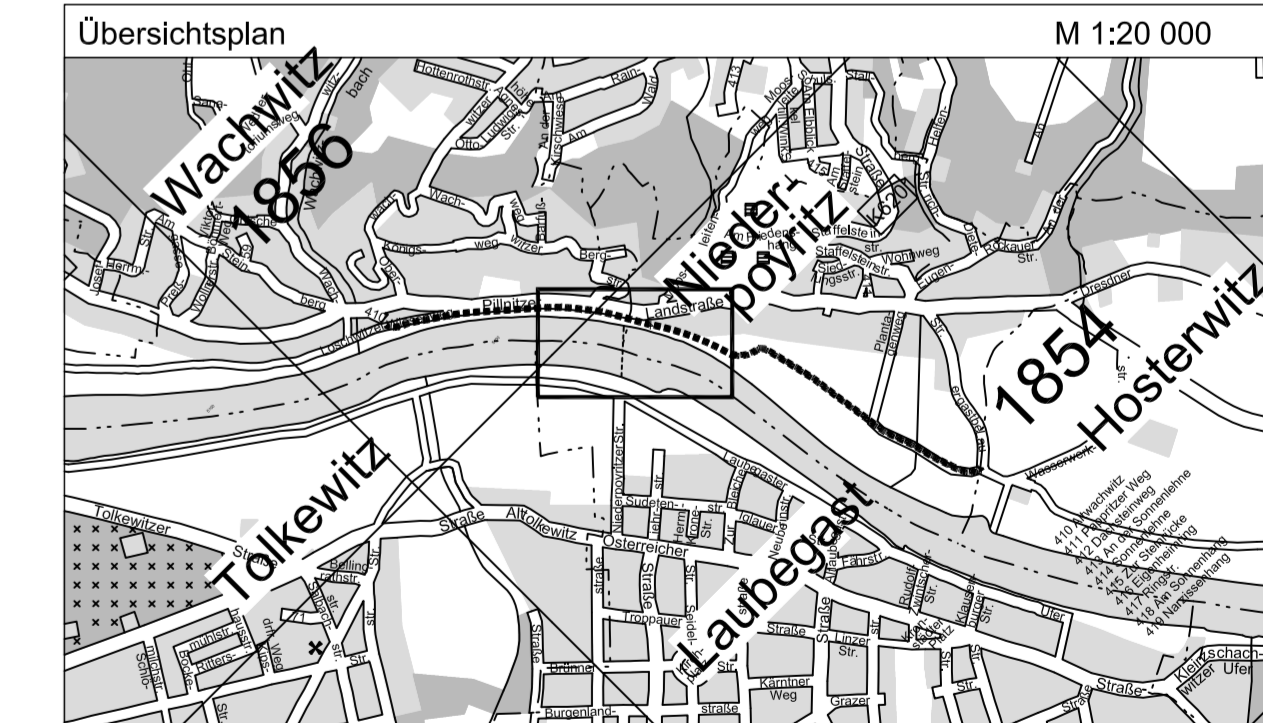

LANDESHAUPTSTADT DRESDEN



**Bebauungsplan Nr. 366**  
 Dresden-Wachwitz Nr. 1  
 Elberadweg Altwachwitz-Niederpoyritz  
 Gemarkungen: Wachwitz, Niederpoyritz, Hosterwitz  
 - Grenze des räumlichen Geltungsbereichs -  
 Maßstab 1:500 Blatt 2 von 4  
 Aufstellungsbeschluss vom