



Stadtverwaltung Dresden Stadtplanungsamt Amtsleiter		Fassung 17.01.2012			
Planungsbüro		Vorhabenträger		Datum der letzten Änderung	
Plantechniker/in	Sachbearbeiter/in	SGL 61.3.2	Abt.-Ltr. 61.3	SGL 61.1.3	Abt.-Ltr. 61.1

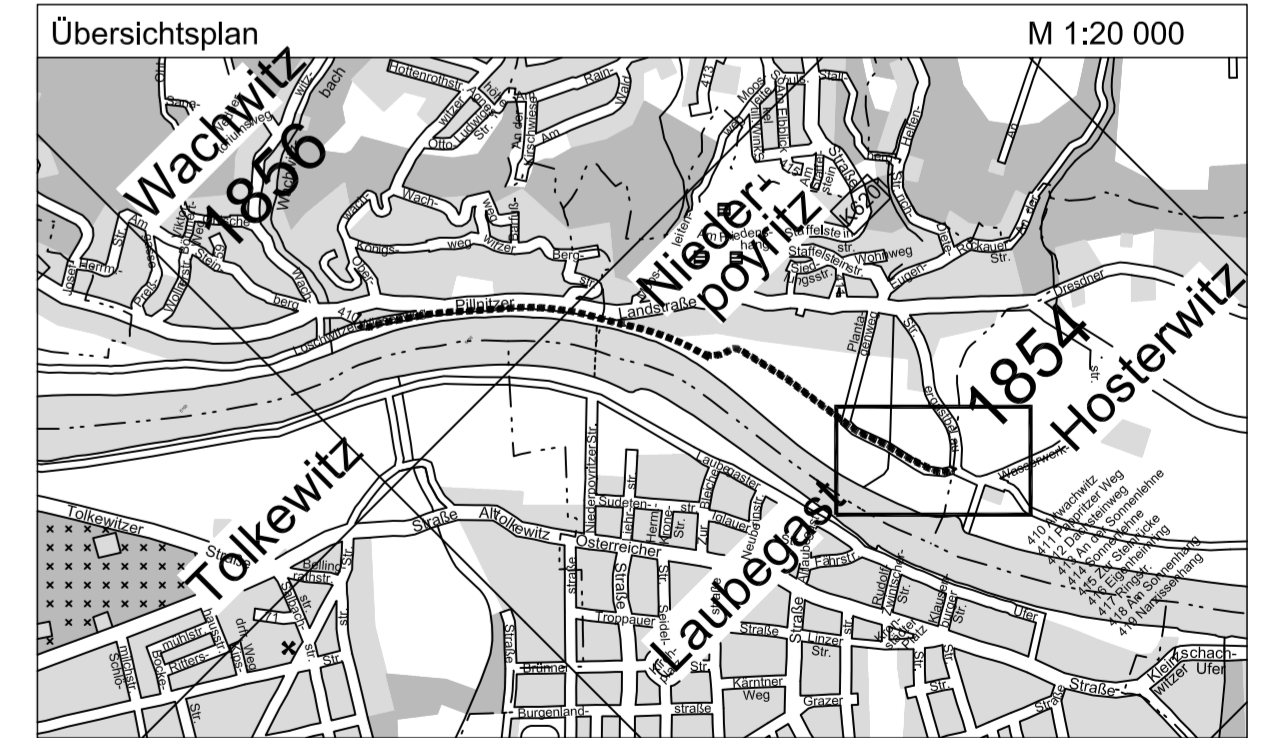

LANDESHAUPTSTADT DRESDEN

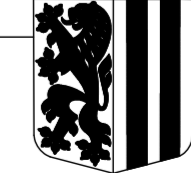

Bebauungsplan Nr. 366
 Dresden-Wachwitz Nr. 1
 Elberadweg Altwachwitz-Niederpoyritz
 Gemarkungen: Wachwitz, Niederpoyritz, Hosterwitz
 - Grenze des räumlichen Geltungsbereichs -
 Maßstab 1:500 Blatt 4 von 4
 Aufstellungsbeschluss vom