


Stadtgebiet Dresden: Verarbeitung unter Verwendung elektronischer Systeme und Verbreitung nur mit schriftlicher Genehmigung der Herausgeber/Eigentümer. Analoge Vervielfältigung und Weitergabe für eigene, nicht gewerbliche Zwecke gestattet. Gebiete außerhalb Dresdens: Hergestellt unter Verwendung des ATKIS® - Basis-DLM © Staatsbetrieb Geobasisinformation und Vermessung Sachsen, 2010

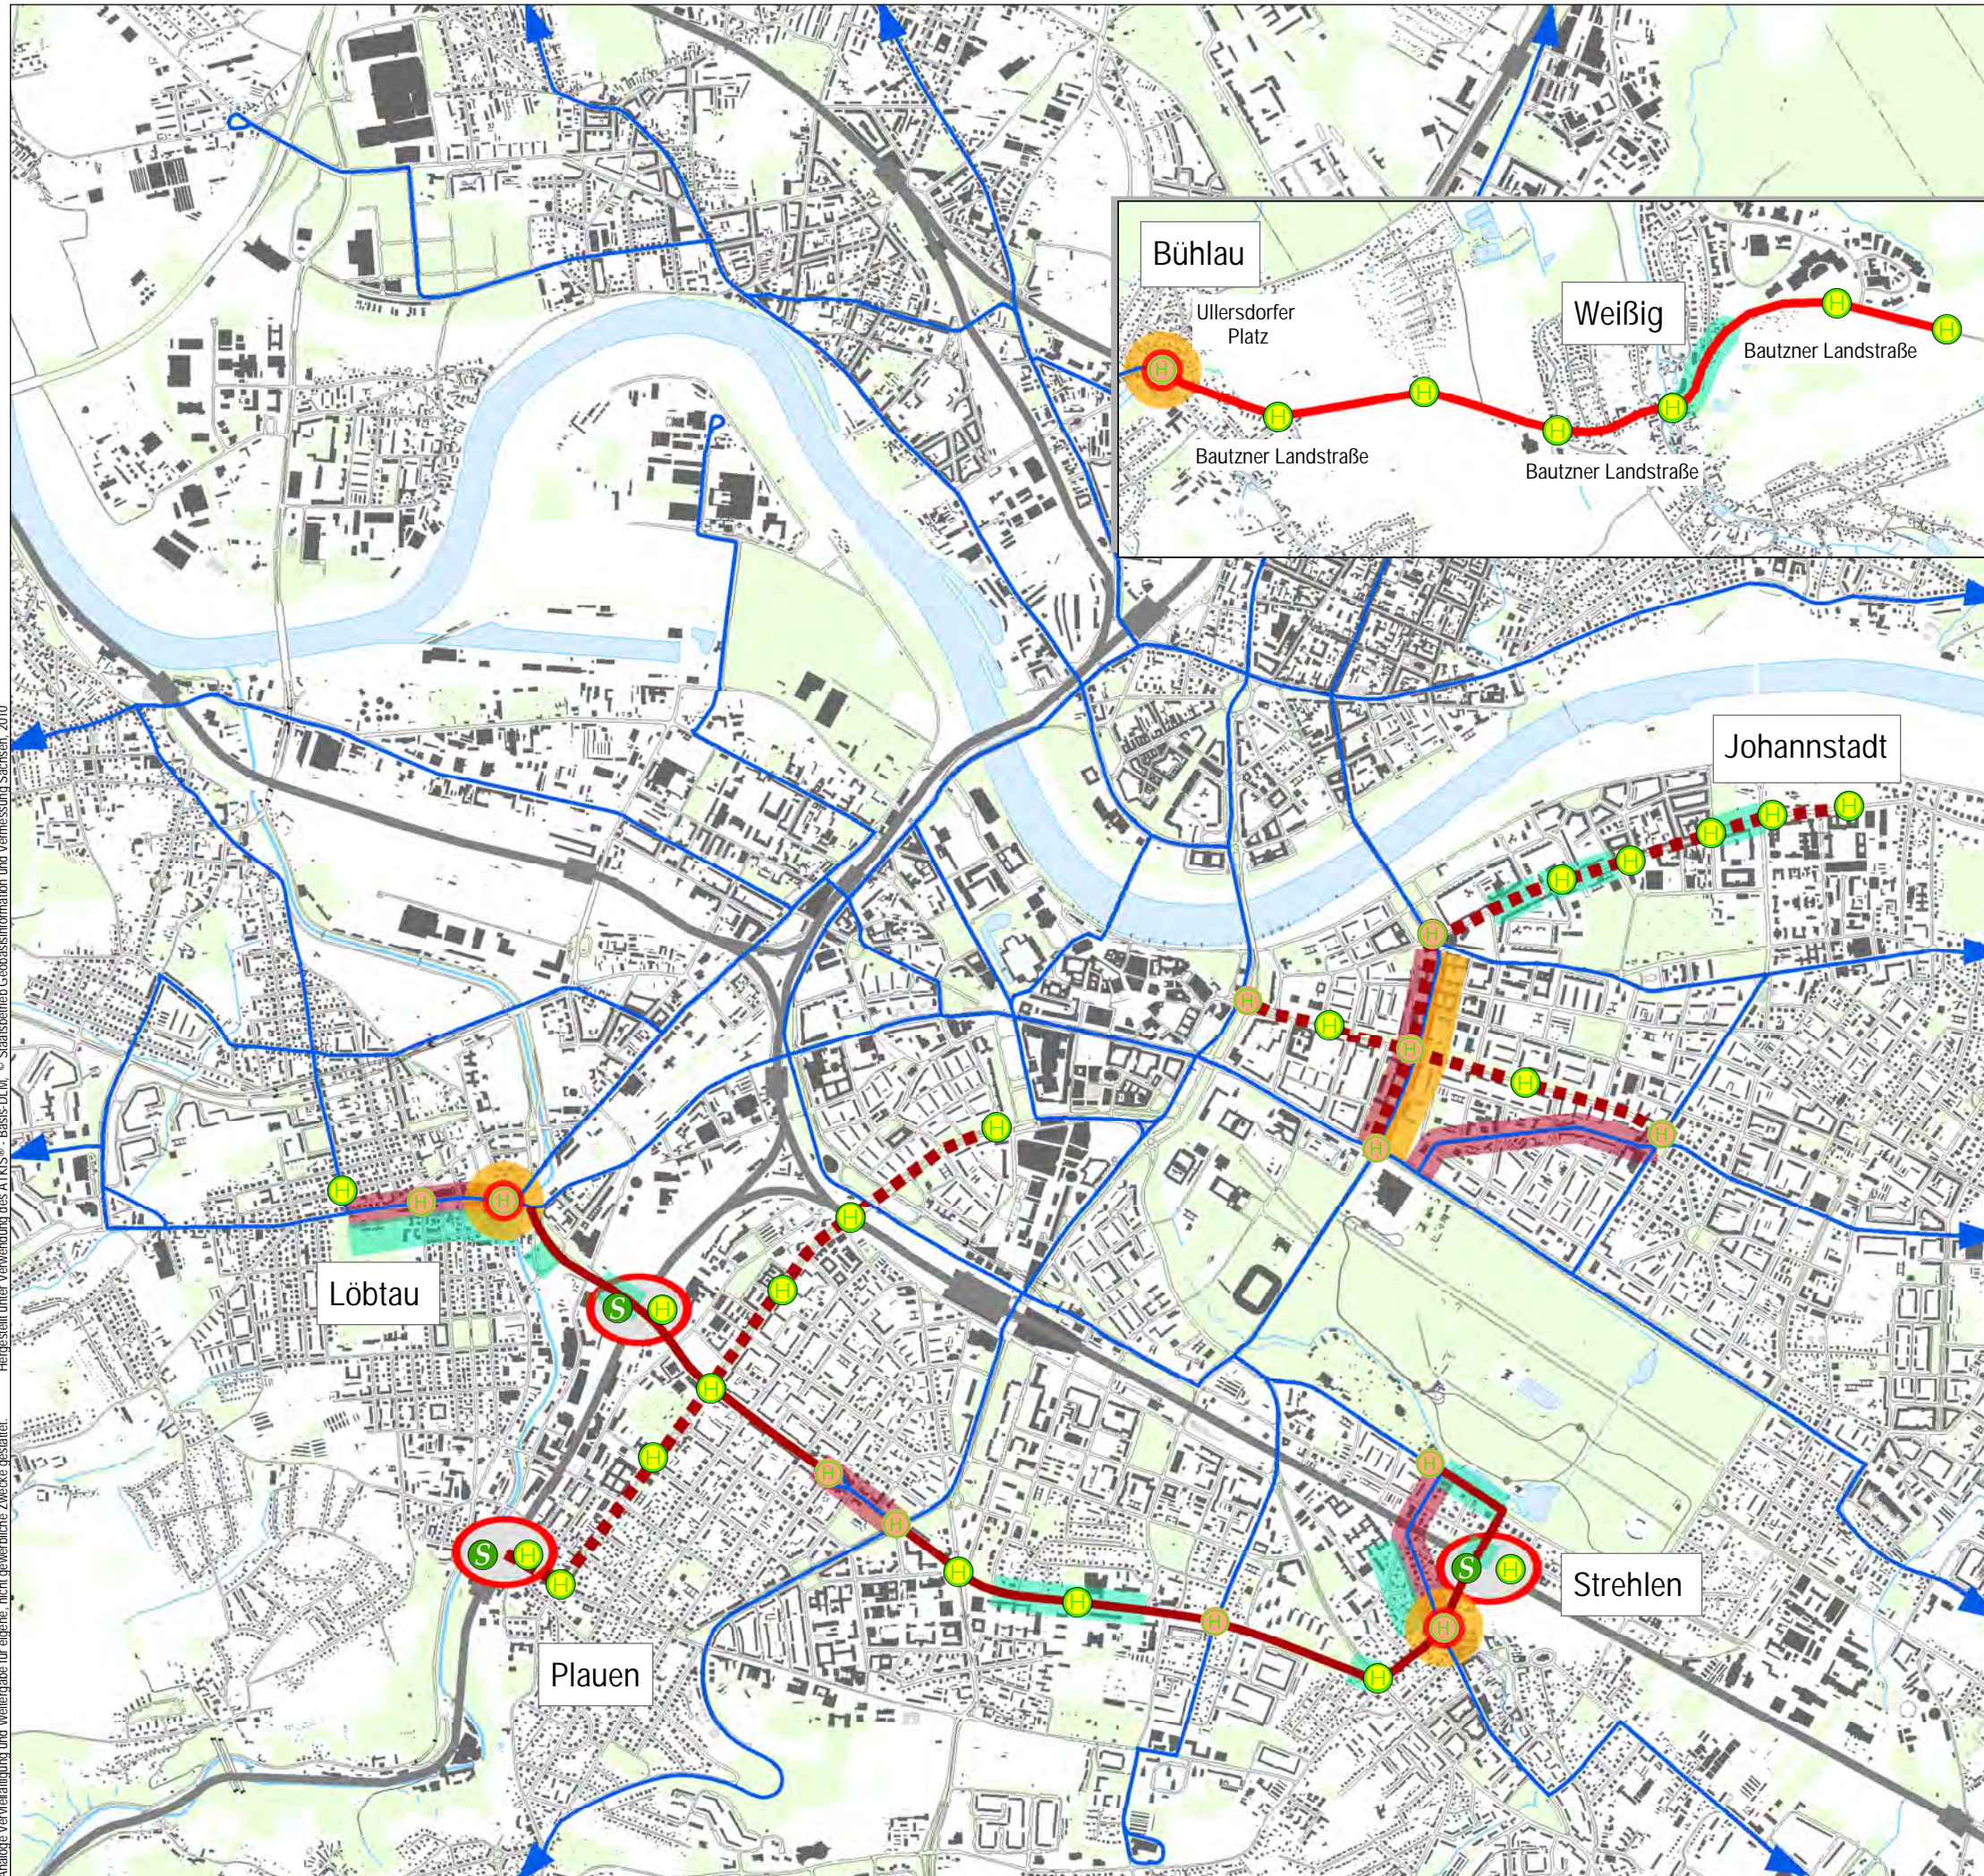

- vorhandenes Netz
- Teilprojekt 1 Löbtau - Strehlen
- Teilprojekt 2 Bühlau - Weißig
- - - Option Johannstadt - Plauen
- Eisenbahn mit Station
- vorhandene Straßenbahnhaltestelle, teilweise Ergänzung neuer Haltepositionen
- Haltestelle neue Straßenbahn
- neue Verknüpfung S-Bahn mit Straßenbahn
- Neugestaltung Verknüpfungspunkt Straßenbahn / Bus
- kurz-/mittelfristiger Sanierungsbedarf Straße
- kurz-/mittelfristiger Sanierungsbedarf Infrastruktur Straßenbahn
- unzureichende Verkehrssituation

Landeshauptstadt Dresden  
Geschäftsbereich Stadtentwicklung  
Stadtplanungsamt

**Anlage 3**  
**Stadtbahn Dresden 2020**  
**Sanierungsbedarf und Verkehrssituation**

Bearbeitungsstand: 03/2012