


Vorhabenbezogener Bebauungsplan Nr. 682, Dresden-Pieschen

Einkaufszentrum Großenhainer Straße

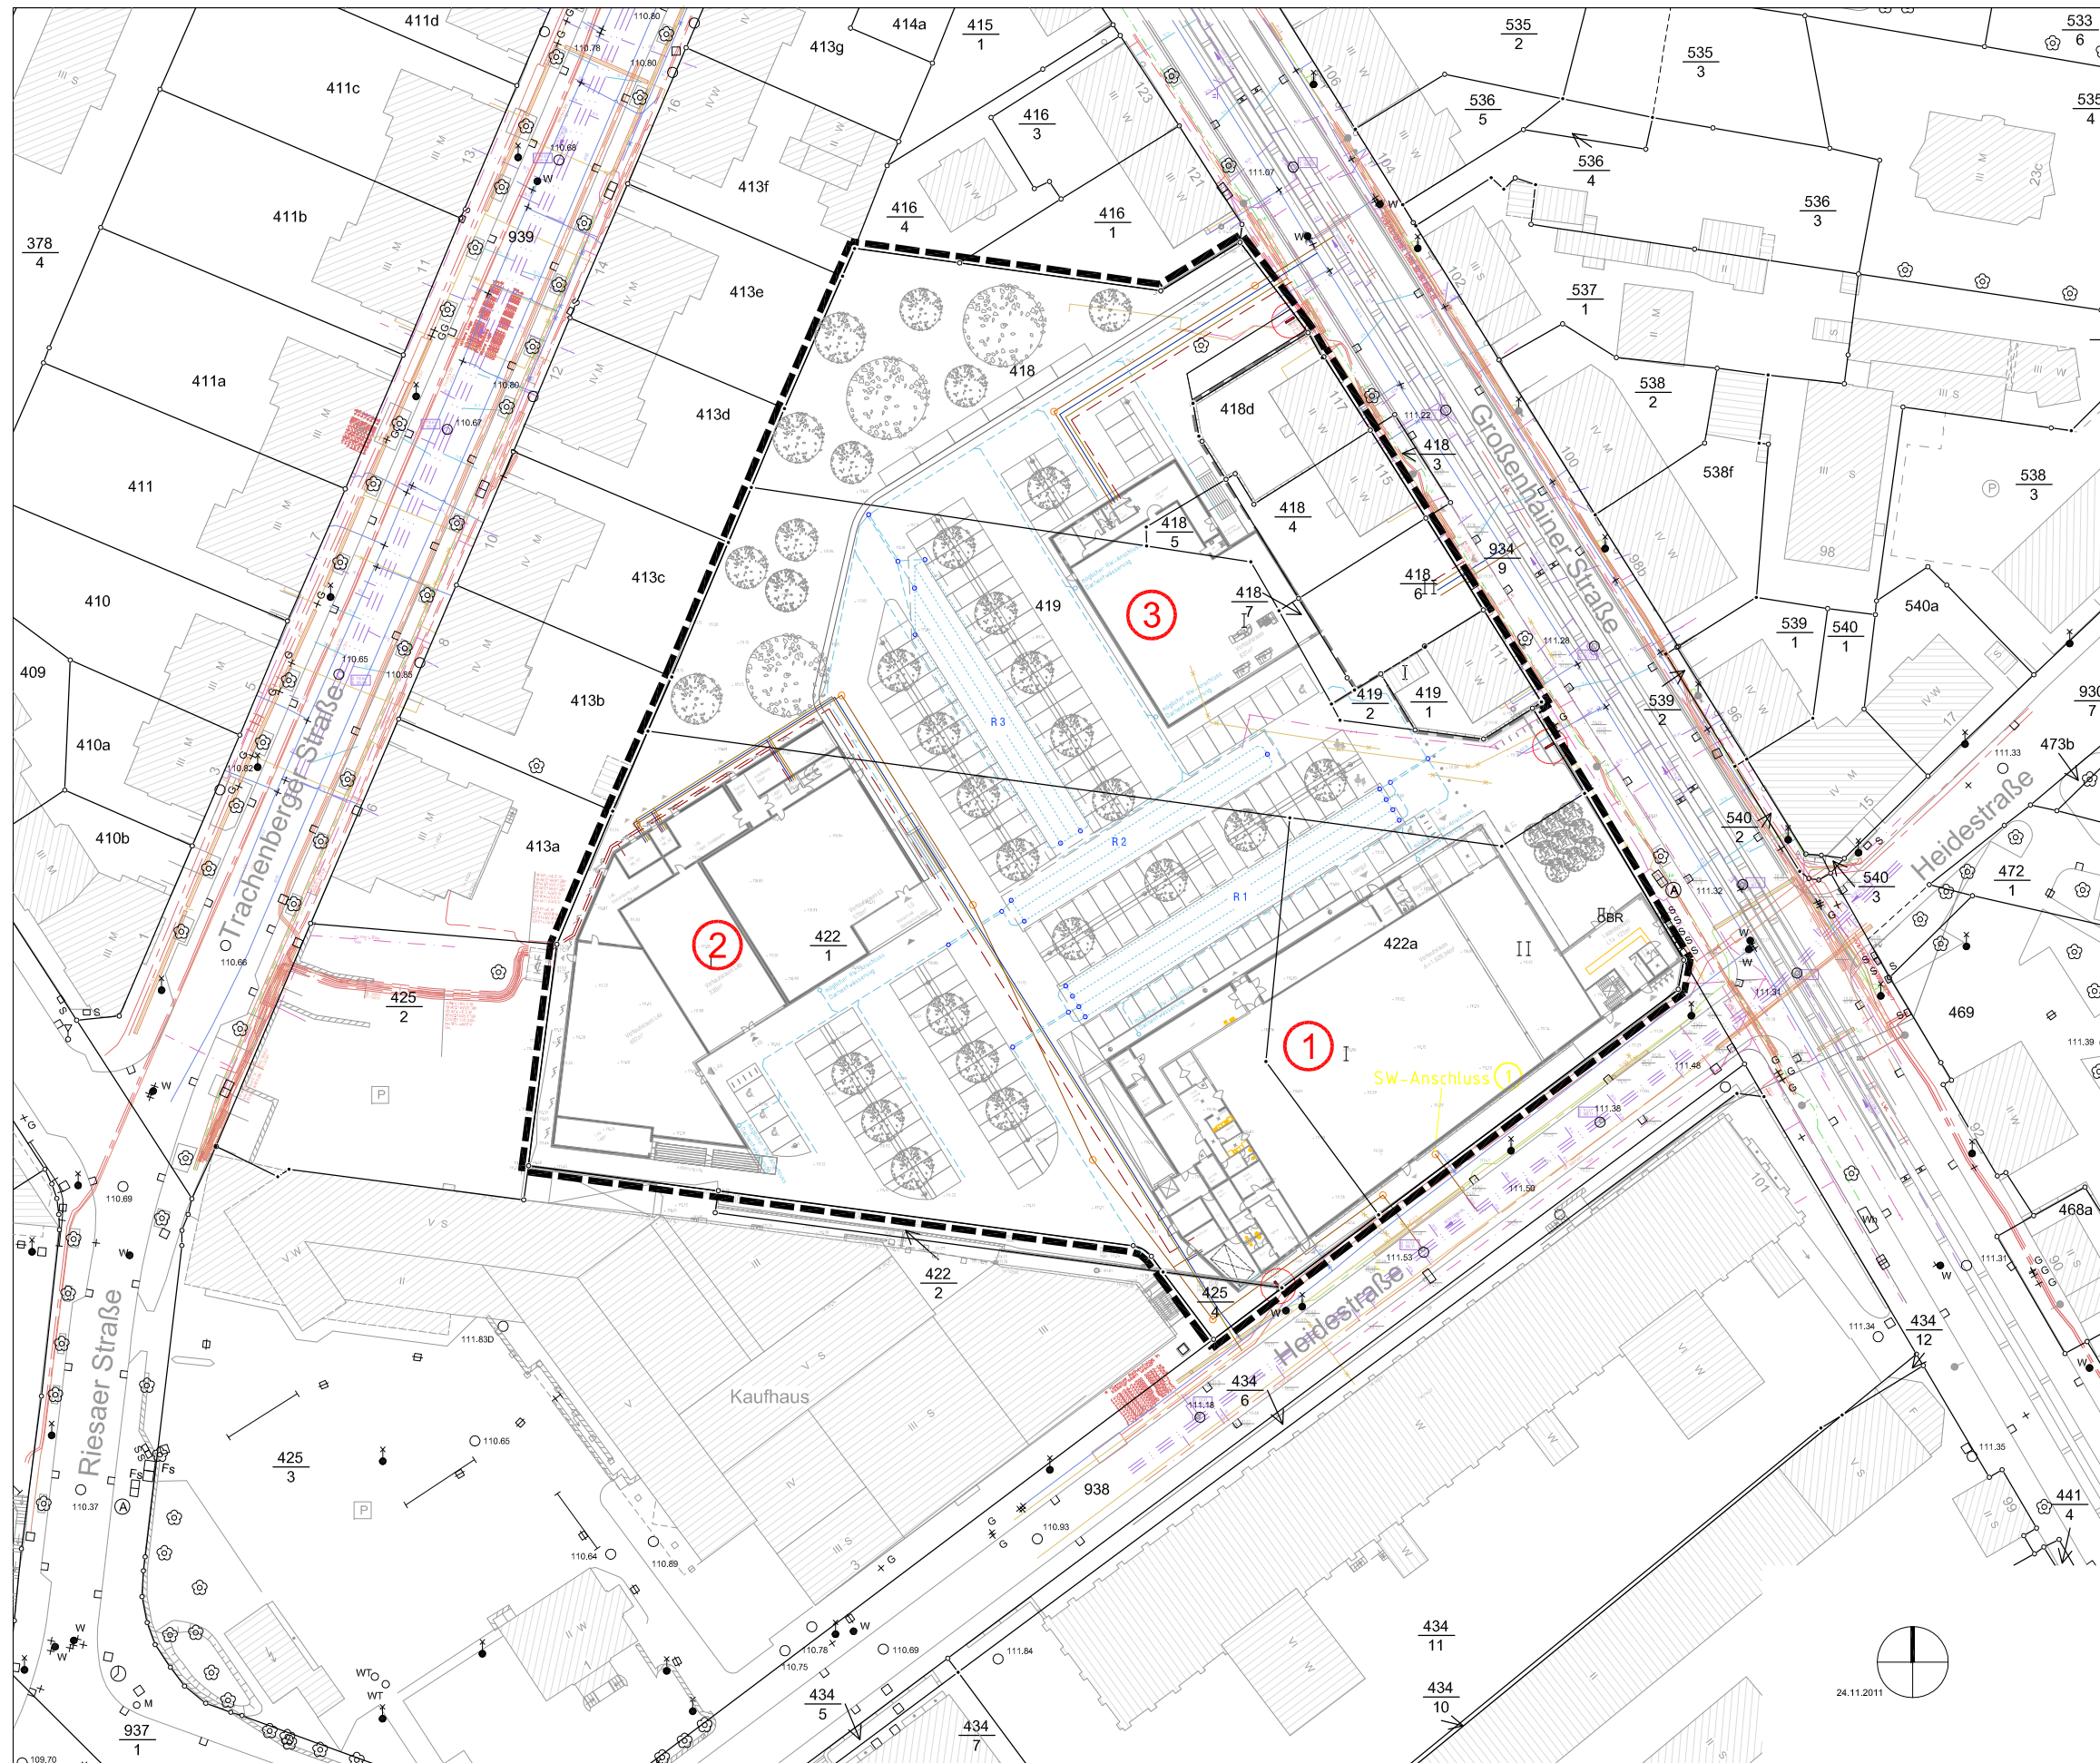

Legende

Grenze Geltungsbereich
 Vorhabensgrenze

Bereich des Vorhaben- und Erschließungsplanes


Ausstattung / Einbauten
 Standort Werbestelle

Gebäudeschlüssel
 Gebäudeteil Nummern gemäß Rechtsplan: SO GT1, SO GT2
 Gebäudeteil Nummern gemäß Rechtsplan: SO GT3, SO GT4
 Gebäudeteil Nummern gemäß Rechtsplan: SO GT5

Medien Bestand	Medien Neubau
 Mischwasserkanal	 ELT Mittelspannung
 Regenwasserkanal	 ELT Niederspannung
 Gasleitung	 Gasleitung
 Trinkwasserleitung	 Trinkwasserleitung
 Leerrohr	 Schmutzwasserleitung
 Steuerkabel	 Regenwasserleitung
 Lichtsignalanlagen	 Rigolenrohre
 Beleuchtungskabel	
 DVB-Freileitung	
 DVB-Kabel	
 Eit-Mittelspannung	
 Eit-Niederspannung	
 Eit-Erdung	
 FM-Telekommkabel	

Anlage 2 zur Vorlage

Stadtverwaltung Dresden Stadtplanungsamt Amtsleiter		gez. Szuggat	Fassung 25.05.2011		
Planungsbüro sax architekten gmbh St. Petersburger Straße 15 01069 Dresden		Haustechnik decon Heidestraße 55 01069 Dresden	Vorhabenträger GVU Dresden mbH Sachsenstraße 15 01324 Dresden	Datum der letzten Änderung 06.12.2011	
Planteknikerin gez. Poser	Sachbearbeiterin gez. Flemming	SGL 61.5.3 gez. Wehrenplernig	SGL 61.3.1 gez. Telsmann	Abt.-Ltr. 61.3 gez. Steinhof	Abt.-Ltr. 61.1 gez. Wendt

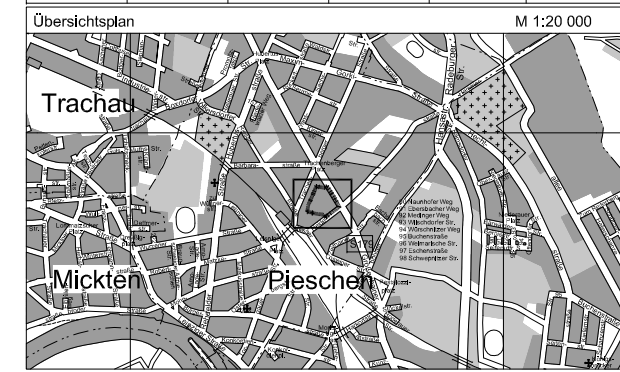

LANDESHAUPTSTADT DRESDEN

Vorhabenbezogener Bebauungsplan Nr. 682
 Dresden-Pieschen
 Einkaufszentrum Großenhainer Straße
 - Erschließungsplan -
 - Entwurf zum Satzungsbeschluss -
 Maßstab 1:500 (verkleinert) Blatt 9 von 9

