


# Bebauungsplan Nr. 395 Dresden-Briesnitz Nr. 2 Grundschulstandort "Am Lehmberg"

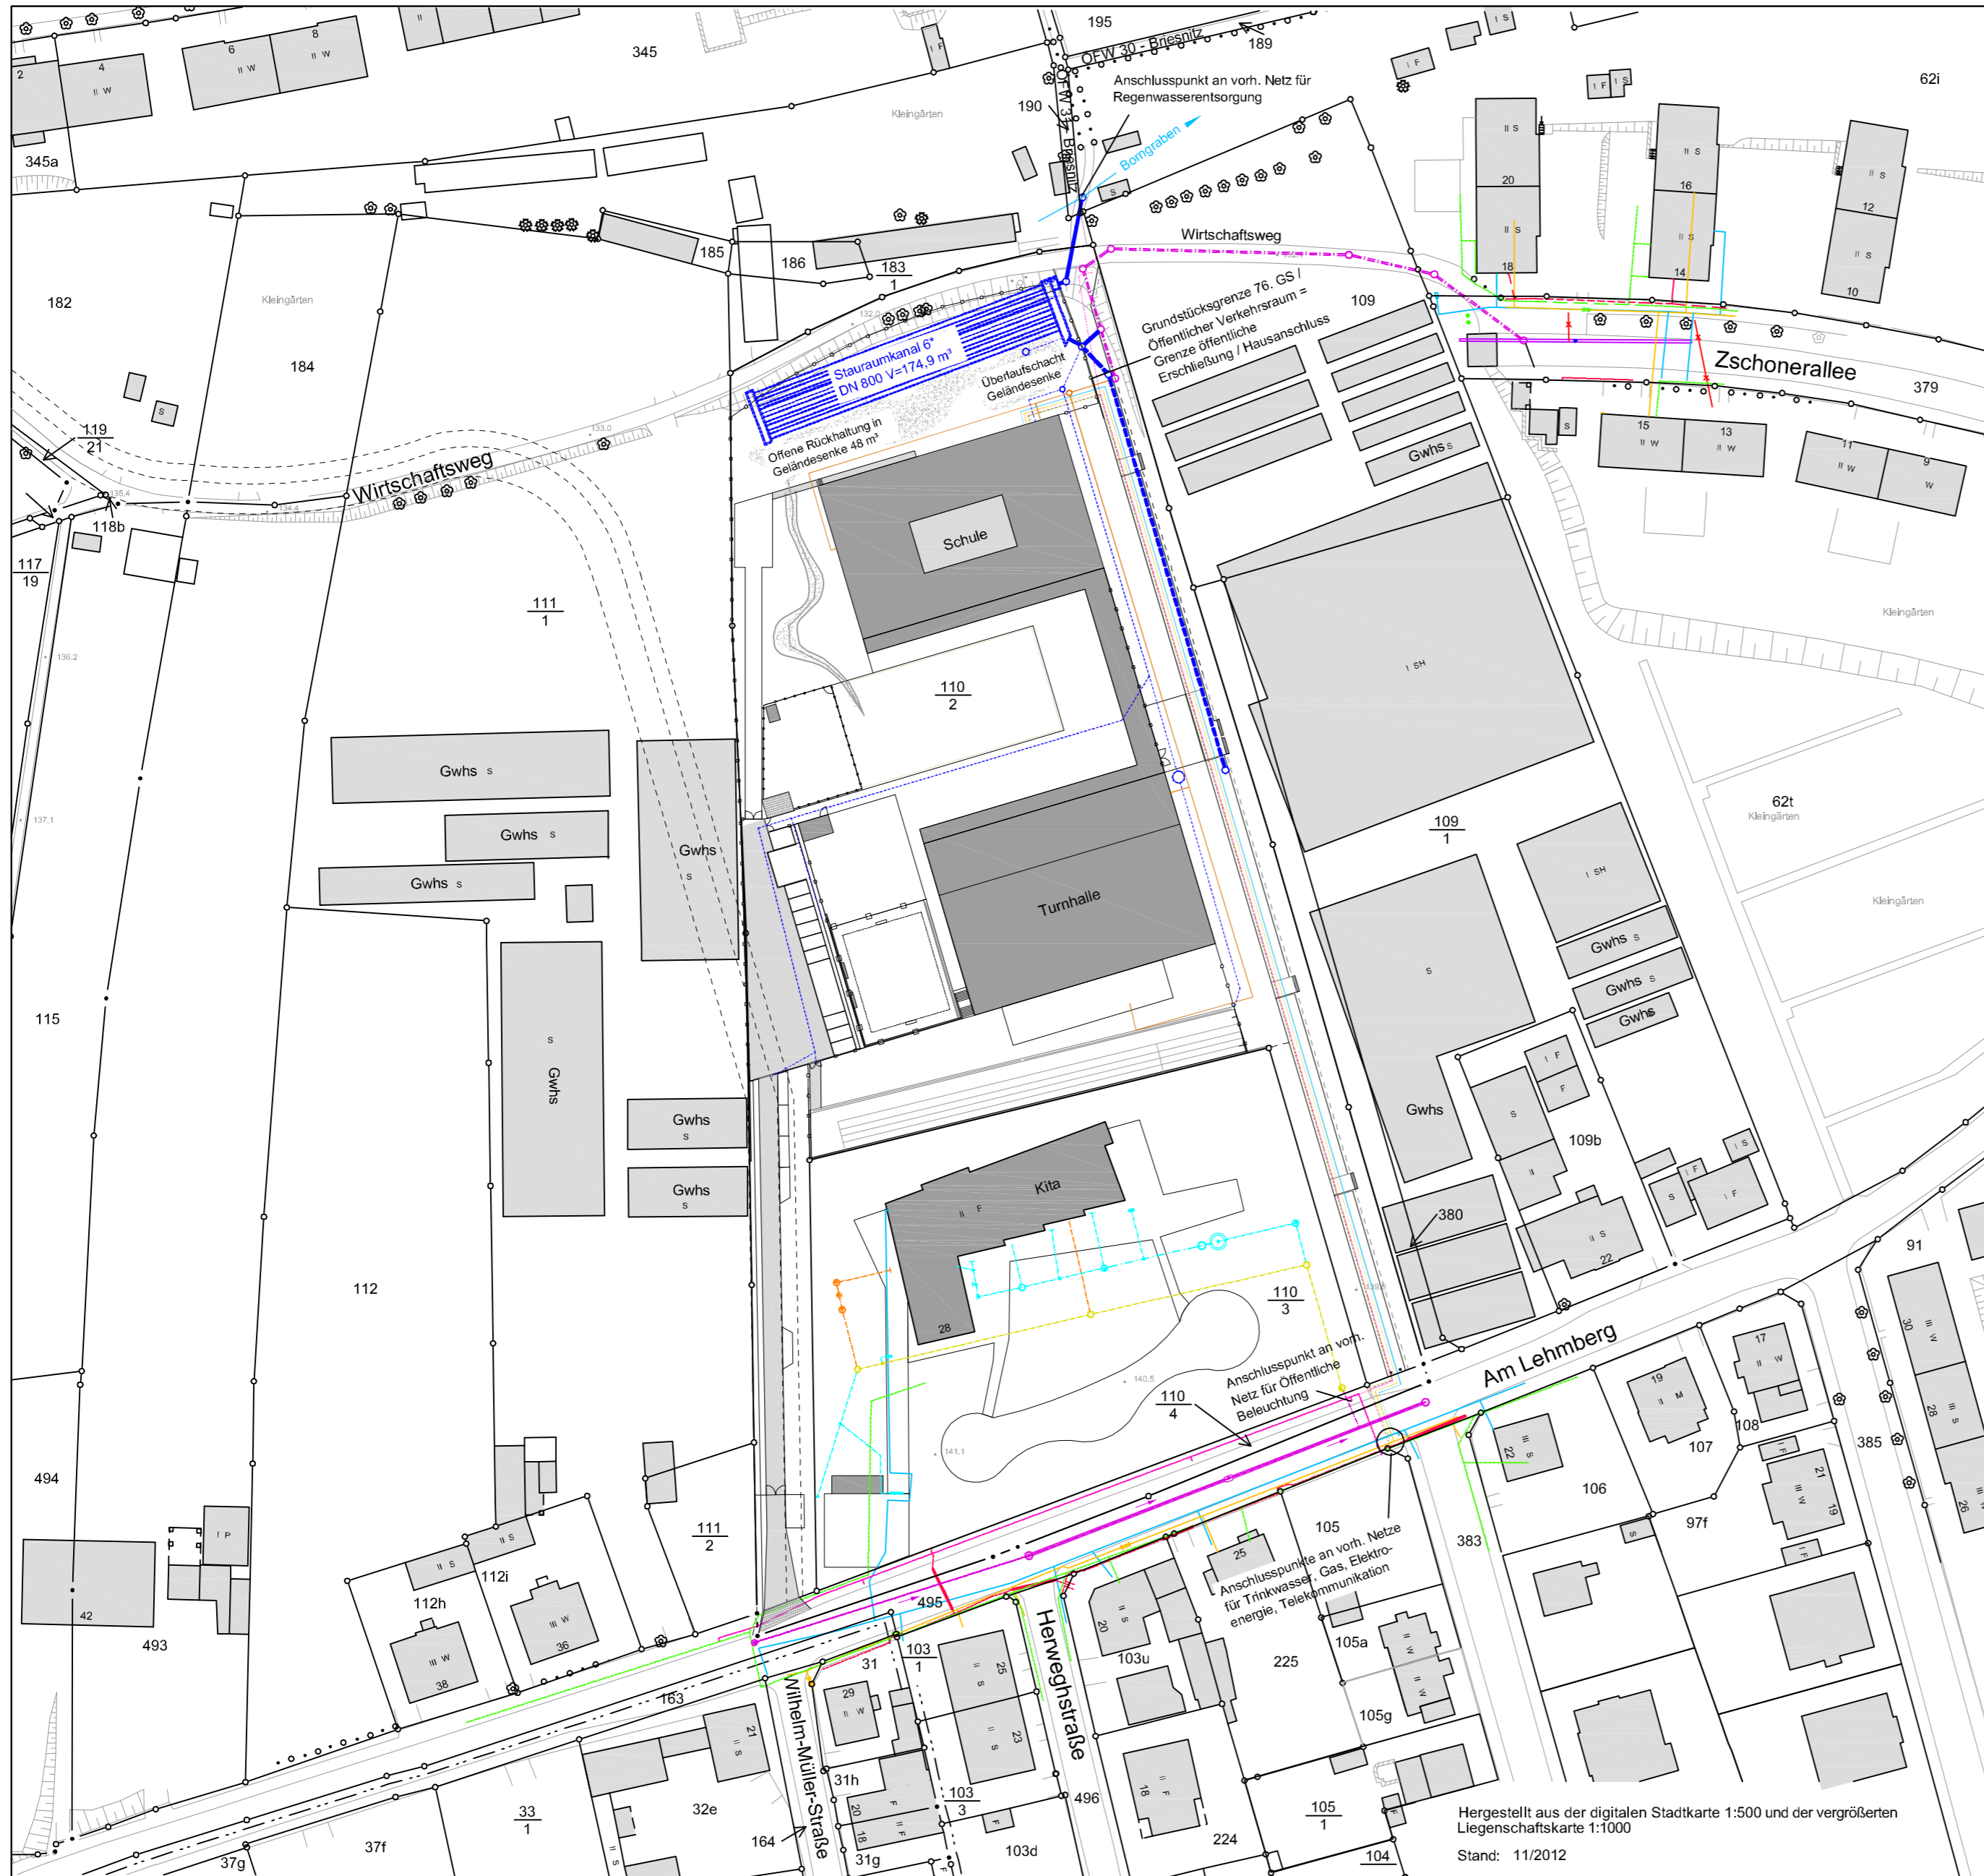

## Bestand


- Regenwasserentsorgung
- Grundstücksentwässerung Kindertagesstätte Am Lehmberg
- Schmutz- und Mischwasserentsorgung
- Schmutzwasser-Grundstücksentwässerung Kindertagesstätte Am Lehmberg
- Mischwasser-Grundstücksentwässerung Kindertagesstätte Am Lehmberg
- Mischwasserkanal öffentlich (Stadtentwässerung Dresden)
- Trinkwasser
- Trinkwasserleitung
- Gasversorgung
- Gasleitung
- Energieversorgung
- Energiekabel
- Telekommunikation
- Kabel-/Rohrtrasse
- Öffentliche Beleuchtung
- Energiekabel

## Planung


- Regenwasserentsorgung
- Grundstücksentwässerung 76. Grundschule
- Straßenentwässerungs-Kanal (Straßen-u. Tiefbauamt)
- Regenwasserkanal öffentlich (Stadtentwässerung DD)
- Schmutz- und Mischwasserentsorgung
- Schmutzwasser-Grundstücksentwässerung 76. Grundschule
- Mischwasserkanal öffentlich (Stadtentwässerung Dresden)
- Trinkwasser
- Trinkwasserleitung
- Gasversorgung
- Gasleitung
- Energieversorgung
- Energiekabel
- Telekommunikation
- Kabel-/Rohrtrasse
- Öffentliche Beleuchtung
- Energiekabel

## Anlage 3 zur Begründung

Stadtverwaltung Dresden Stadtplanungsamt Amtsleiter		Fassung 04.04.2014	
Planungsbüro 2P Ingenieuresellschaft Dr. Hennig & Partner Hohenbusch-Markt 1, 01108 Dresden		Datum der letzten Änderung	
Plantechnikerin	Sachbearbeiterin	SGL 61.3.3	Abt.-Ltr. 61.3
		SGL 61.1.3	Abt.-Ltr. 61.1

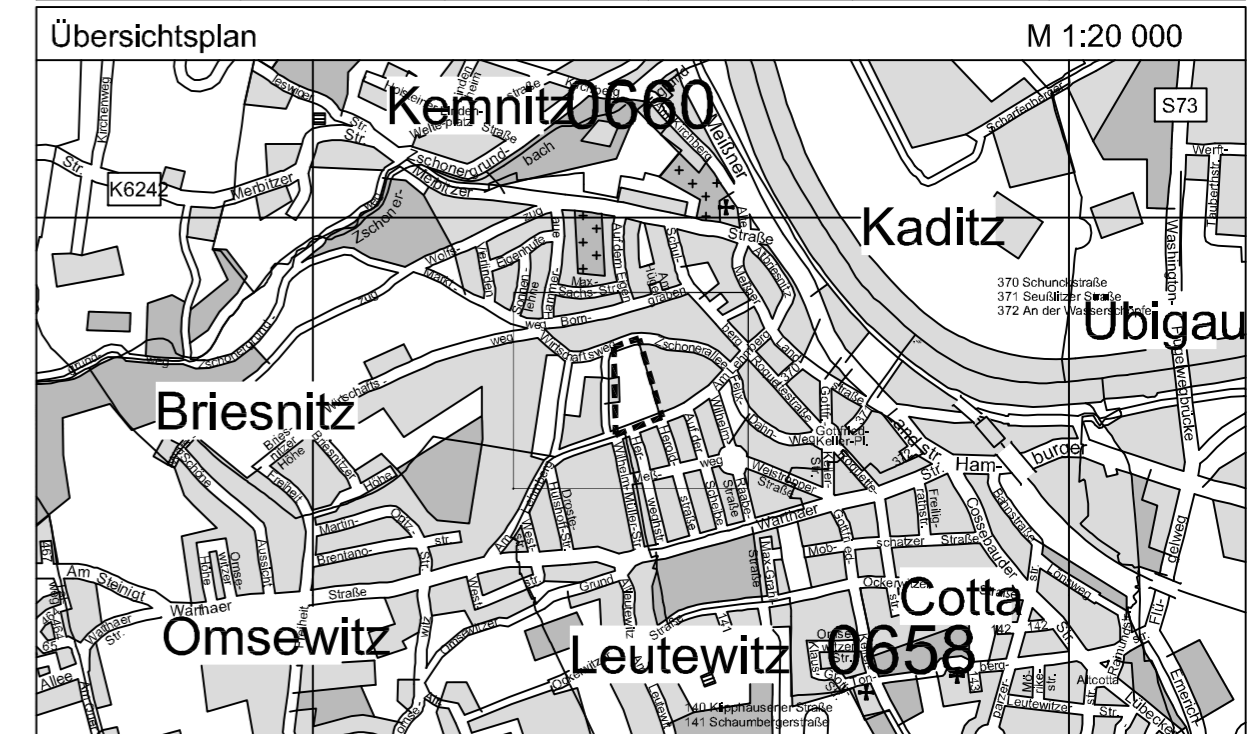

## LANDESHAUPTSTADT DRESDEN

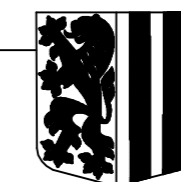

Bebauungsplan Nr. 395  
Dresden-Briesnitz Nr. 2  
Grundschulstandort "Am Lehmberg"

- Koordinierter Leitungsplan -

Maßstab 1 : 1000 (A2)

Blatt 1 von 1

Hergestellt aus der digitalen Stadtkarte 1:500 und der vergrößerten Liegenschaftskarte 1:1000  
Stand: 11/2012