



Querschnitt A-A  
geplanter Querschnitt

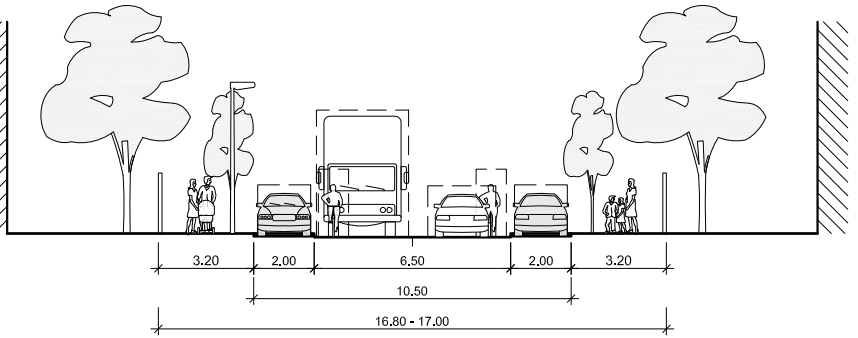

**Legende**

-  Gebäude
-  Fahrbahnfläche
-  Parkfläche
-  Grundstückszufahrt
-  Gehweg
-  Haltestelle / Wartefläche
-  Grünfläche
-  Baum mit Baumscheibe neu / fällen
-  Baum im Bestand
-  Beleuchtung

Die hier dargestellte Verkehrsführung ist als Prinziplösung anzusehen.  
Es handelt sich nicht um einen Ausrüstungs-, Beschilderungs- und Markierungsplan (ABM-Plan).

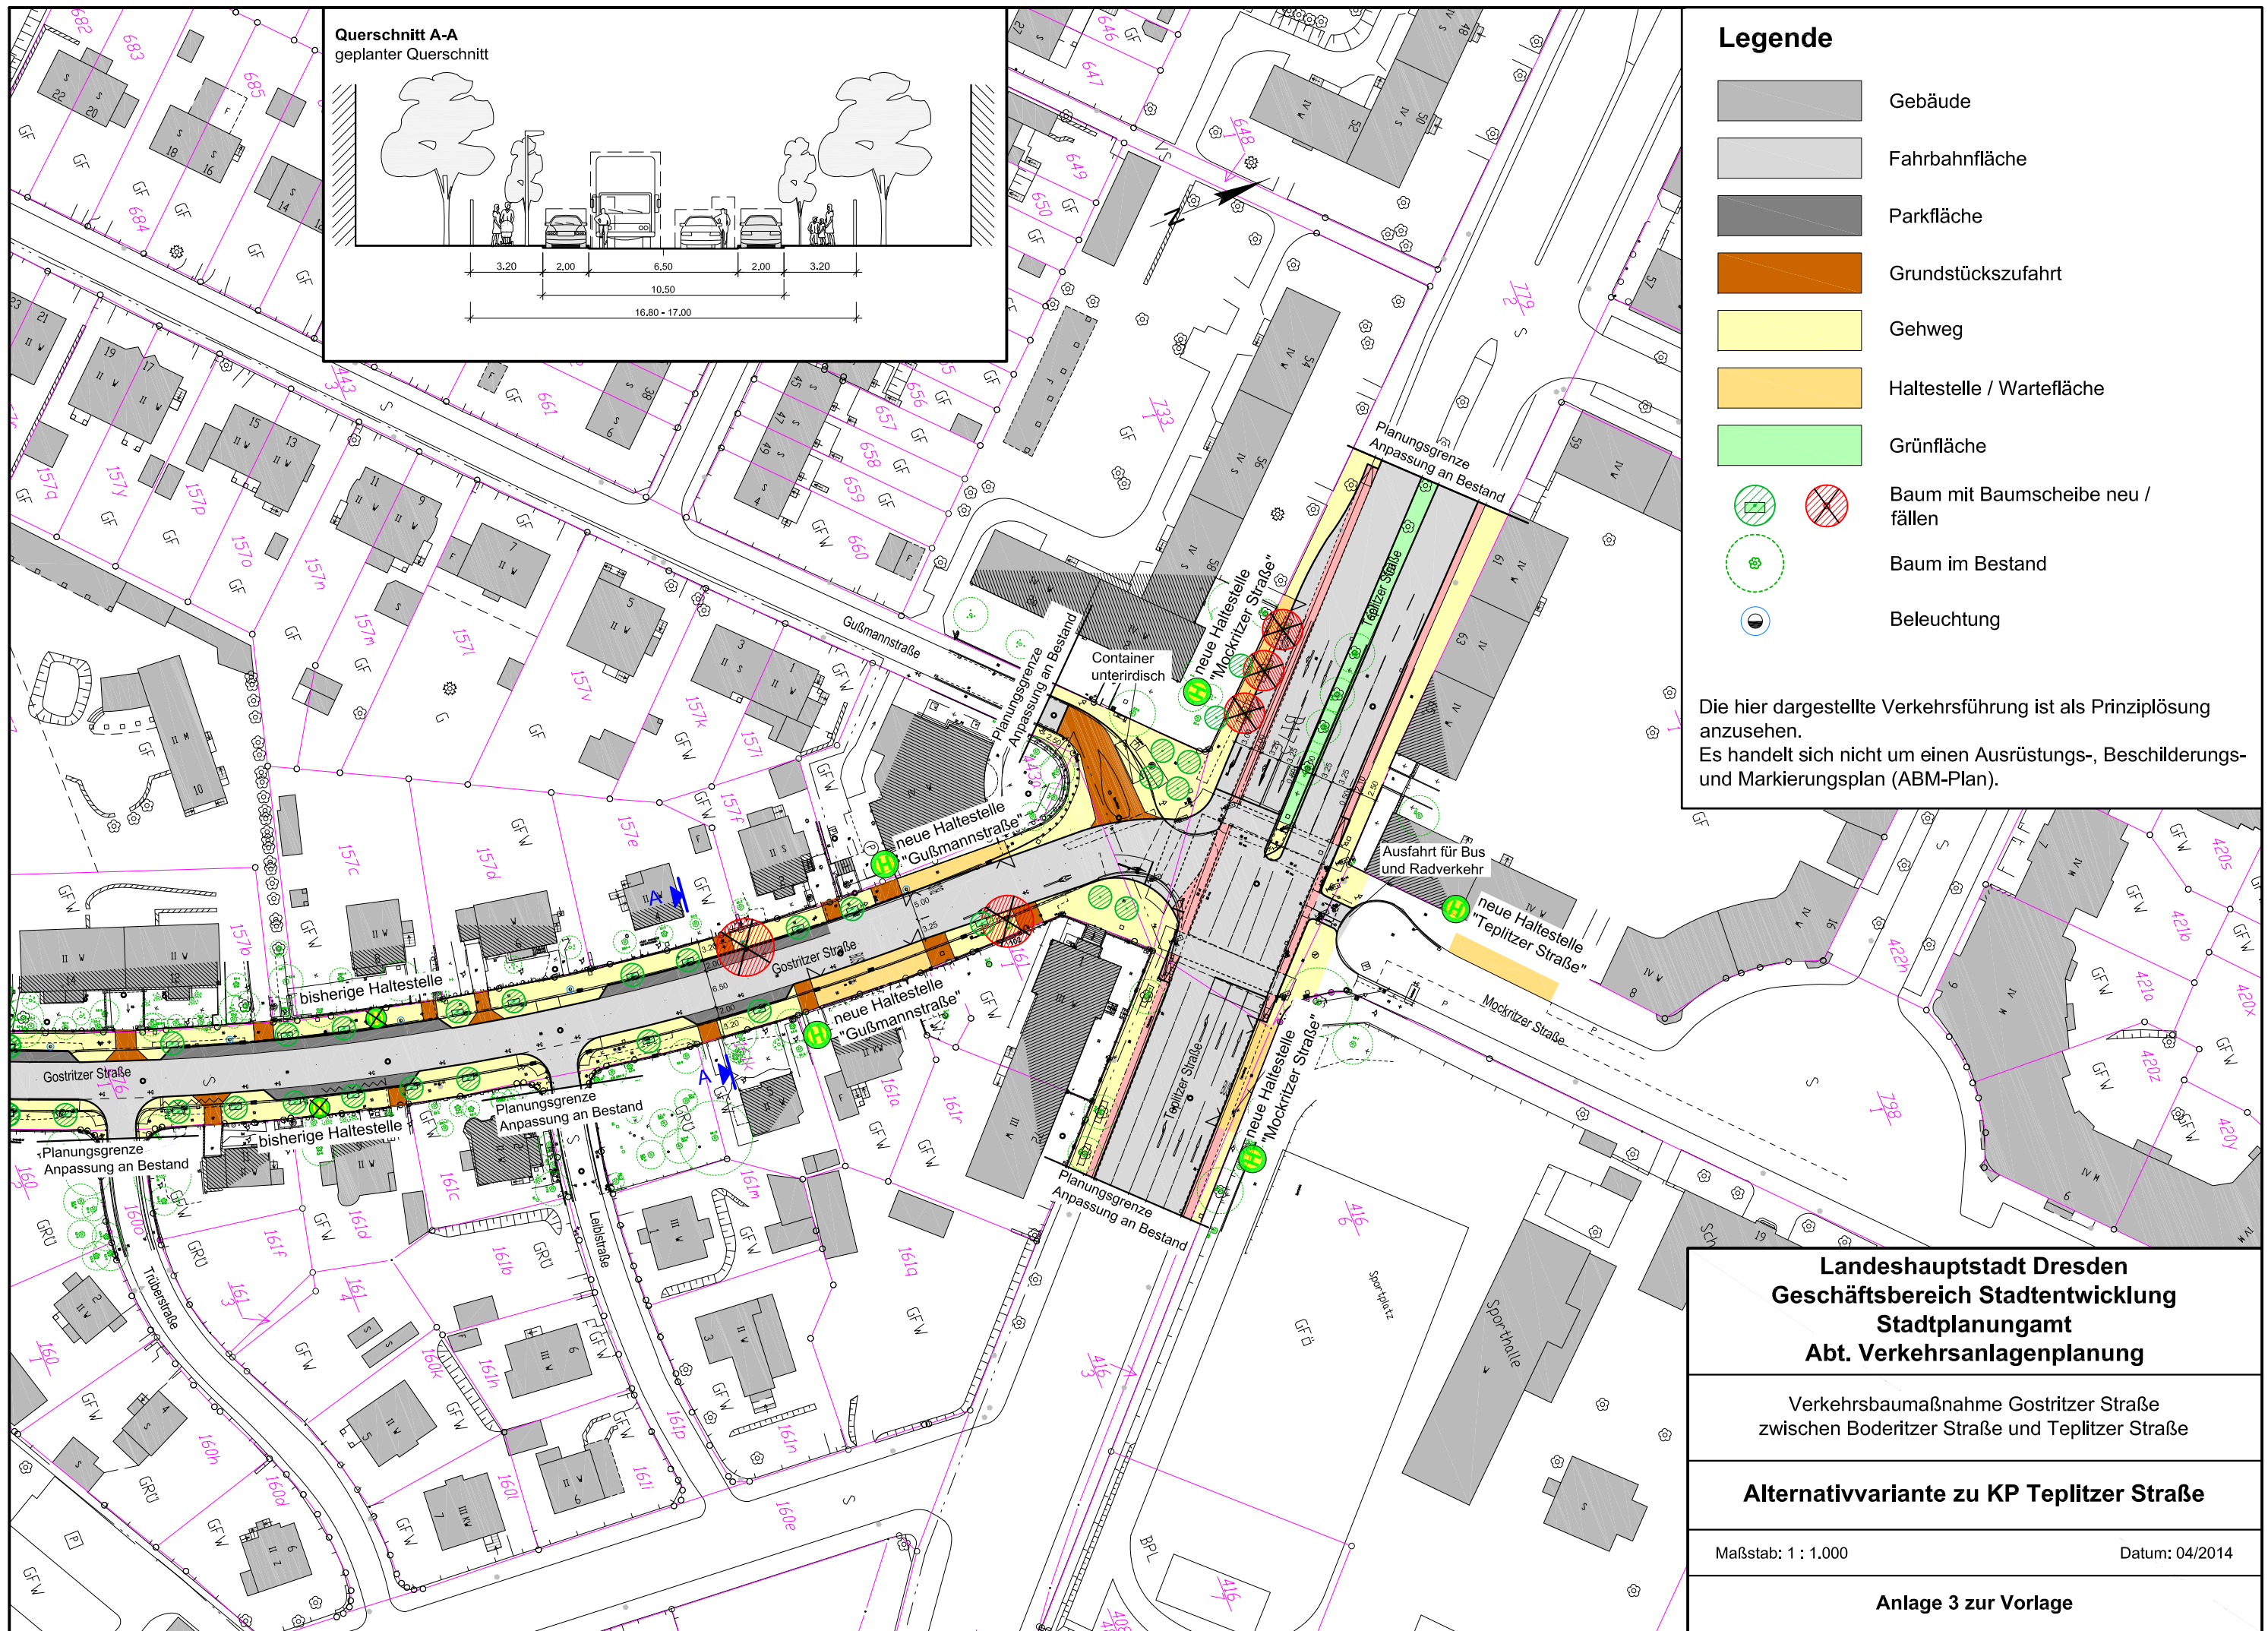

**Landeshauptstadt Dresden  
Geschäftsbereich Stadtentwicklung  
Stadtplanungsamt  
Abt. Verkehrsanlagenplanung**

Verkehrsbaumaßnahme Gostritzer Straße  
zwischen Boderitzer Straße und Teplitzer Straße

**Alternativvariante zu KP Teplitzer Straße**

Maßstab: 1 : 1.000

Datum: 04/2014

**Anlage 3 zur Vorlage**