
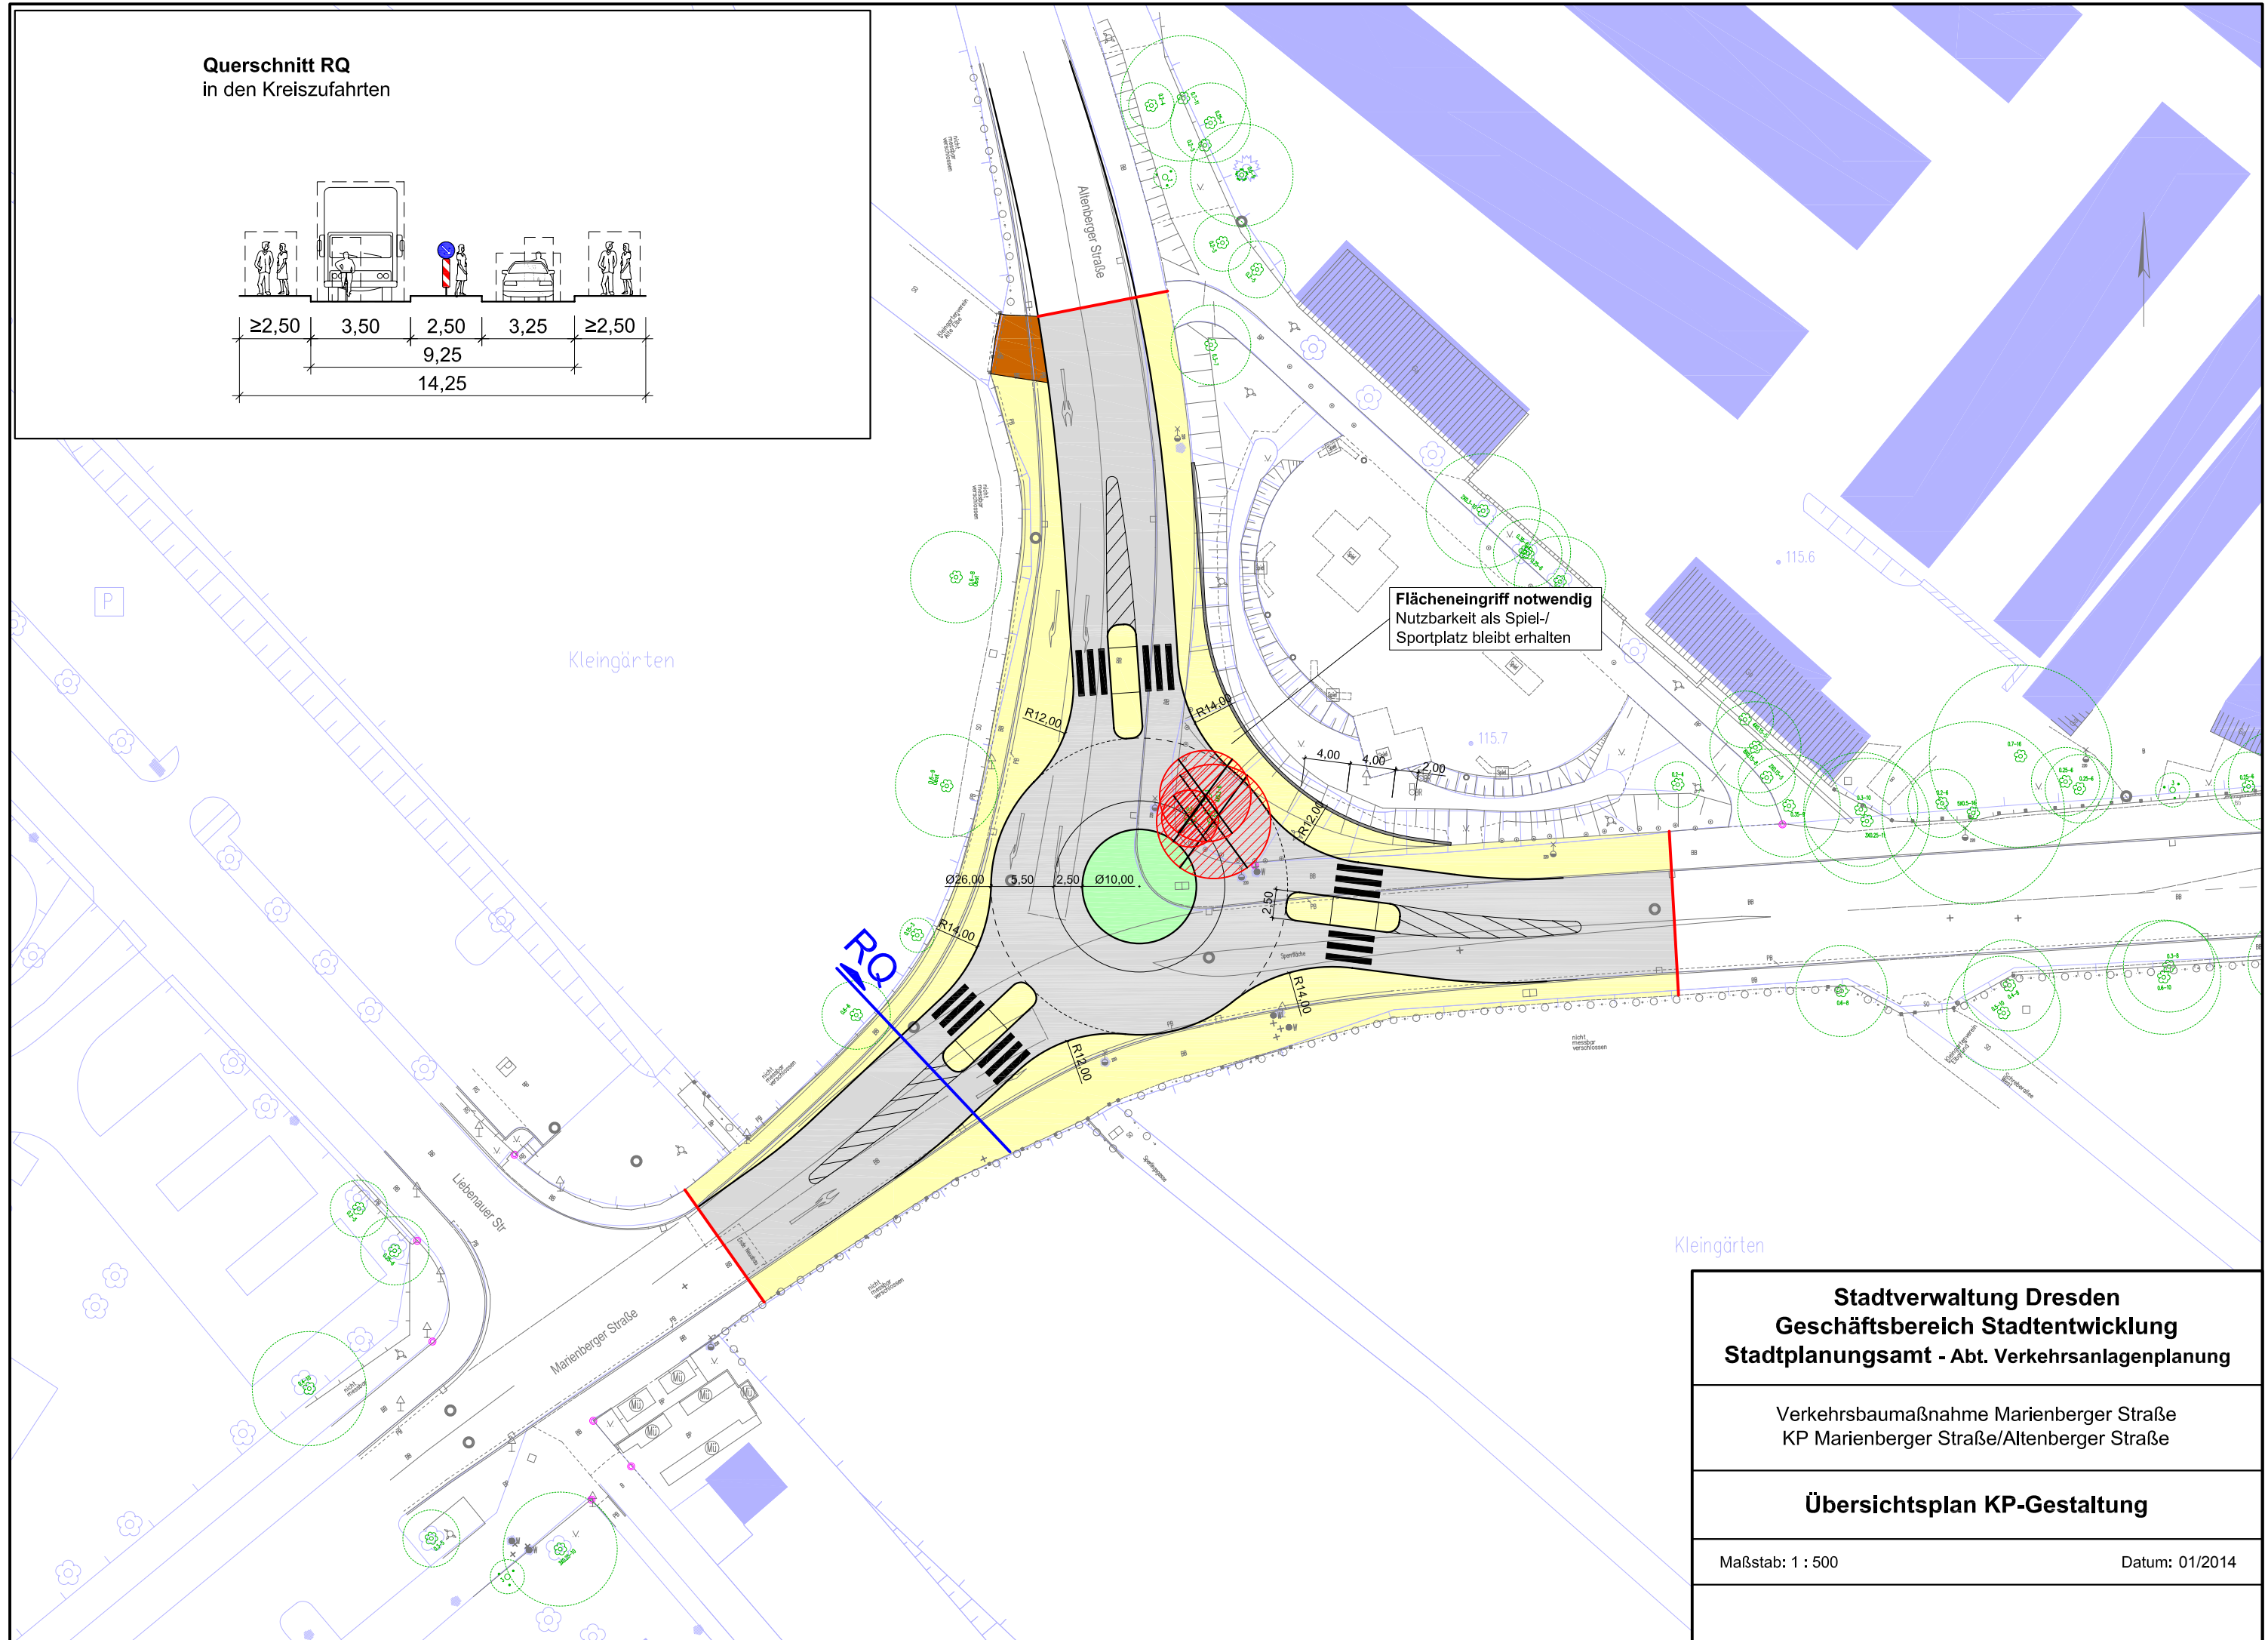


Querschnitt RQ
in den Kreiszufahrten

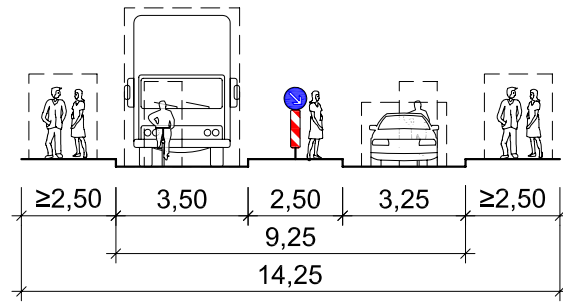

Stadtverwaltung Dresden Geschäftsbereich Stadtentwicklung Stadtplanungsamt - Abt. Verkehrsanlagenplanung	
Verkehrsbaumaßnahme Marienberger Straße KP Marienberger Straße/Altenberger Straße	
Übersichtsplan KP-Gestaltung	
Maßstab: 1 : 500	Datum: 01/2014