


Anlage 2.1.

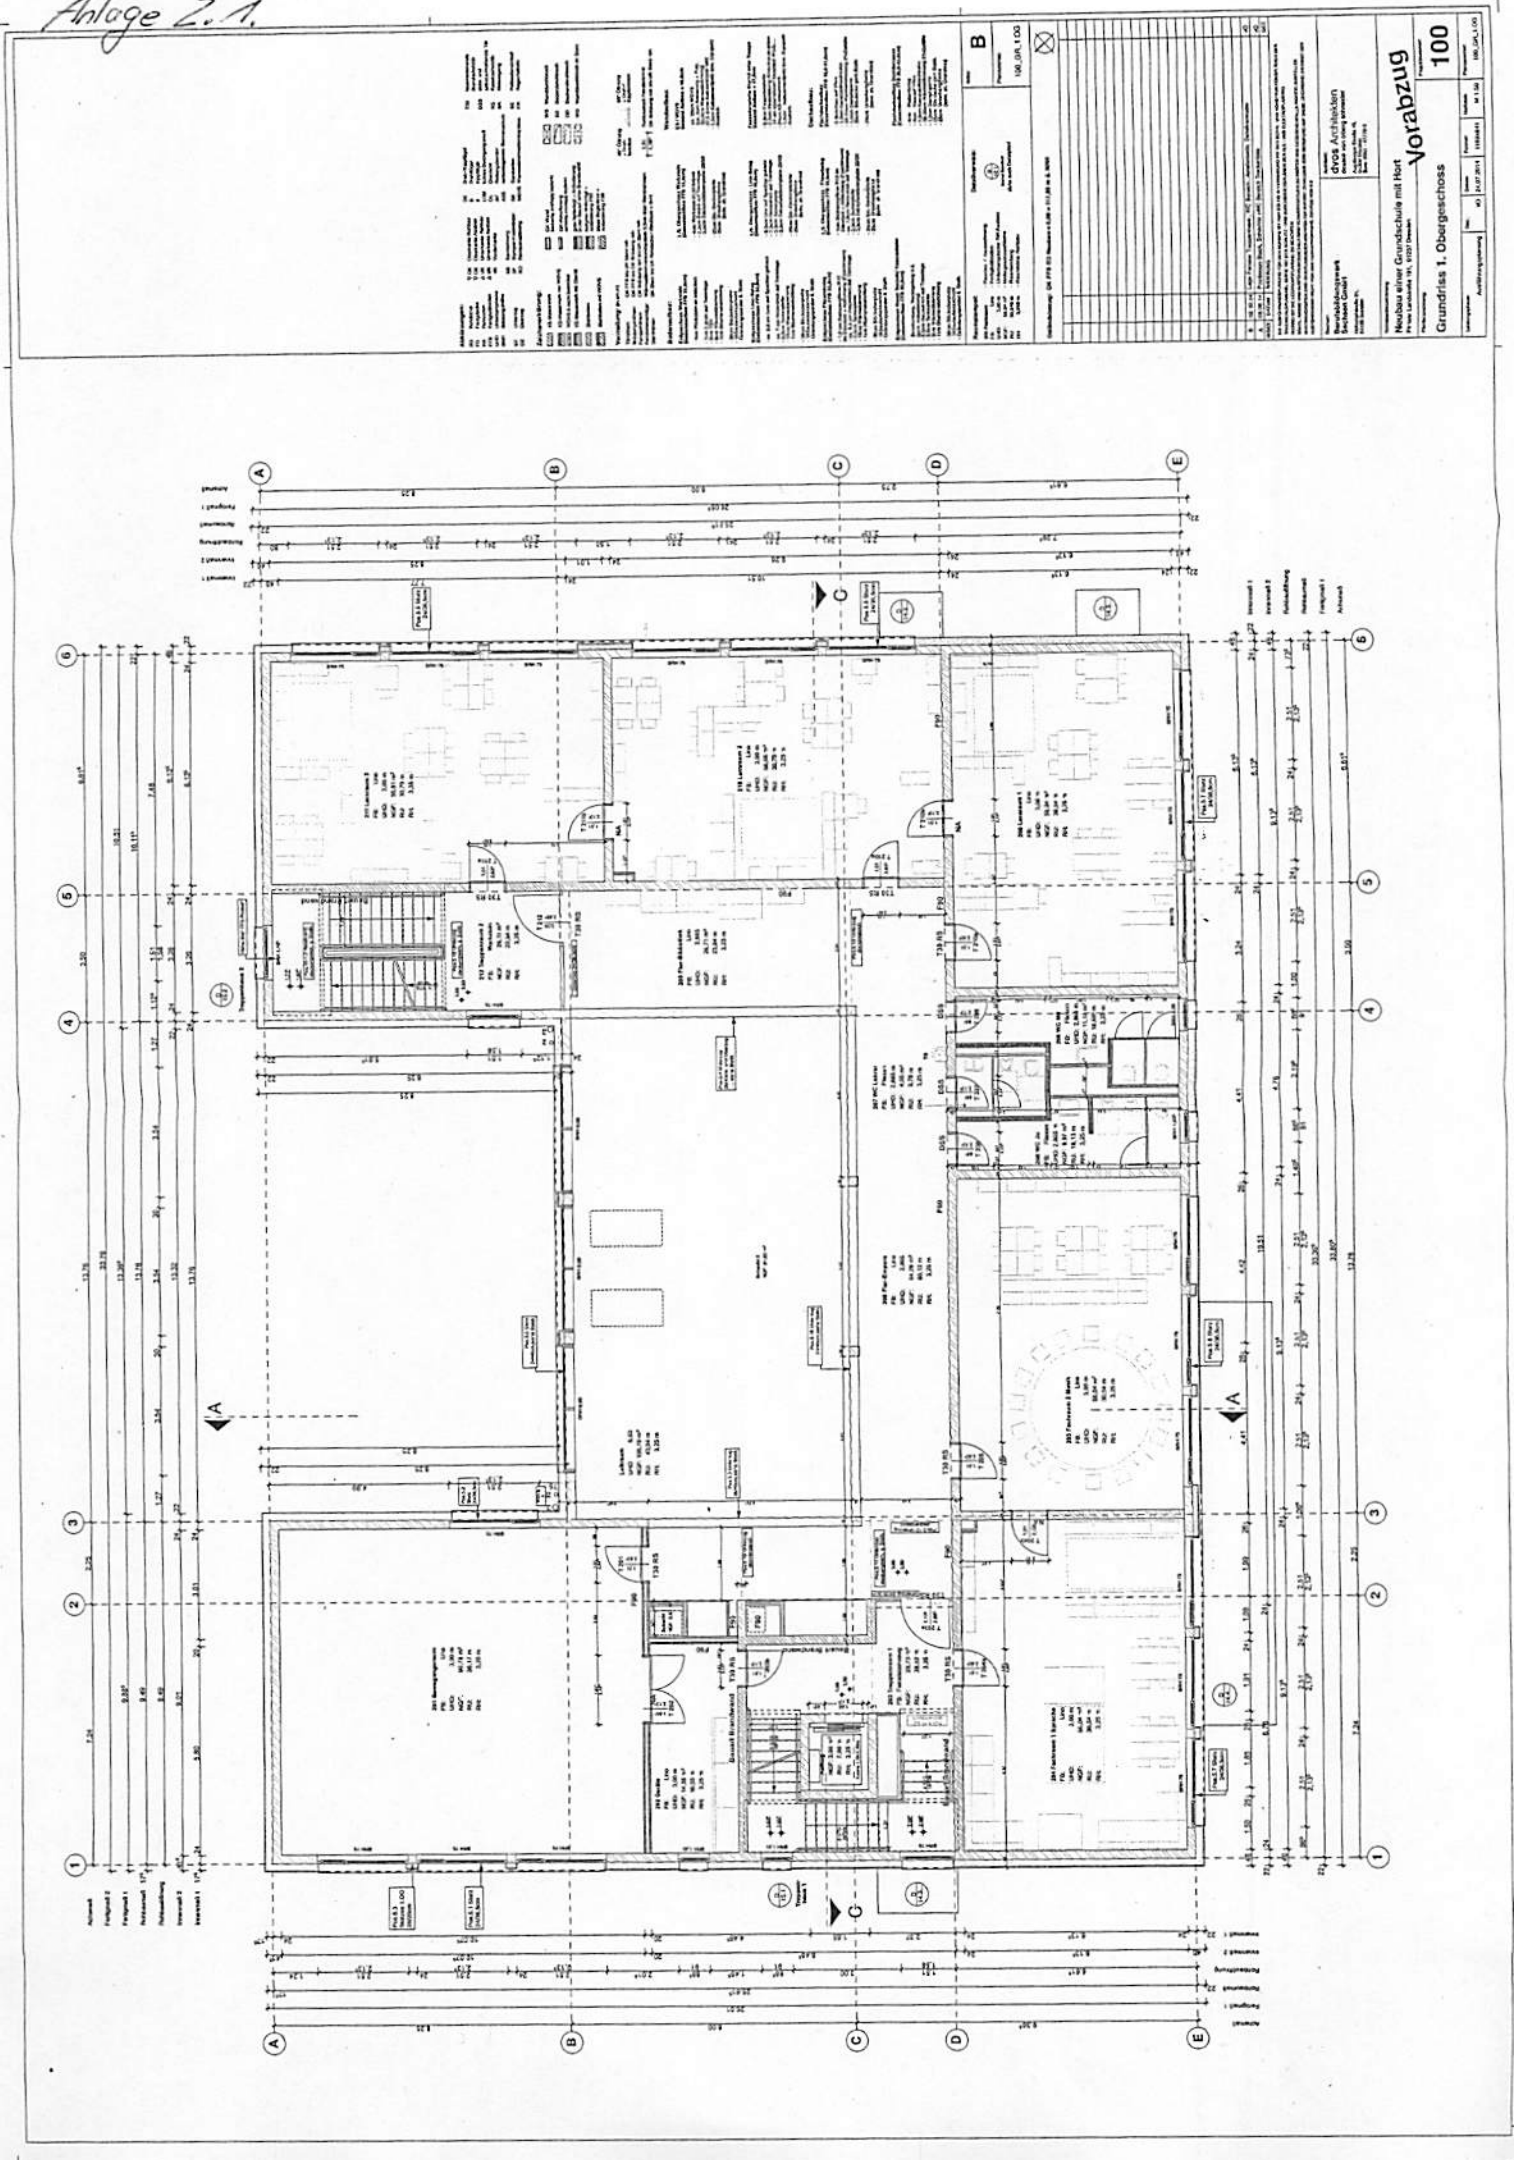




Neubau einer Grundschule mit Hort  
 Projekt Nr. 100  
 Grundriss 1. Obergeschoss

100


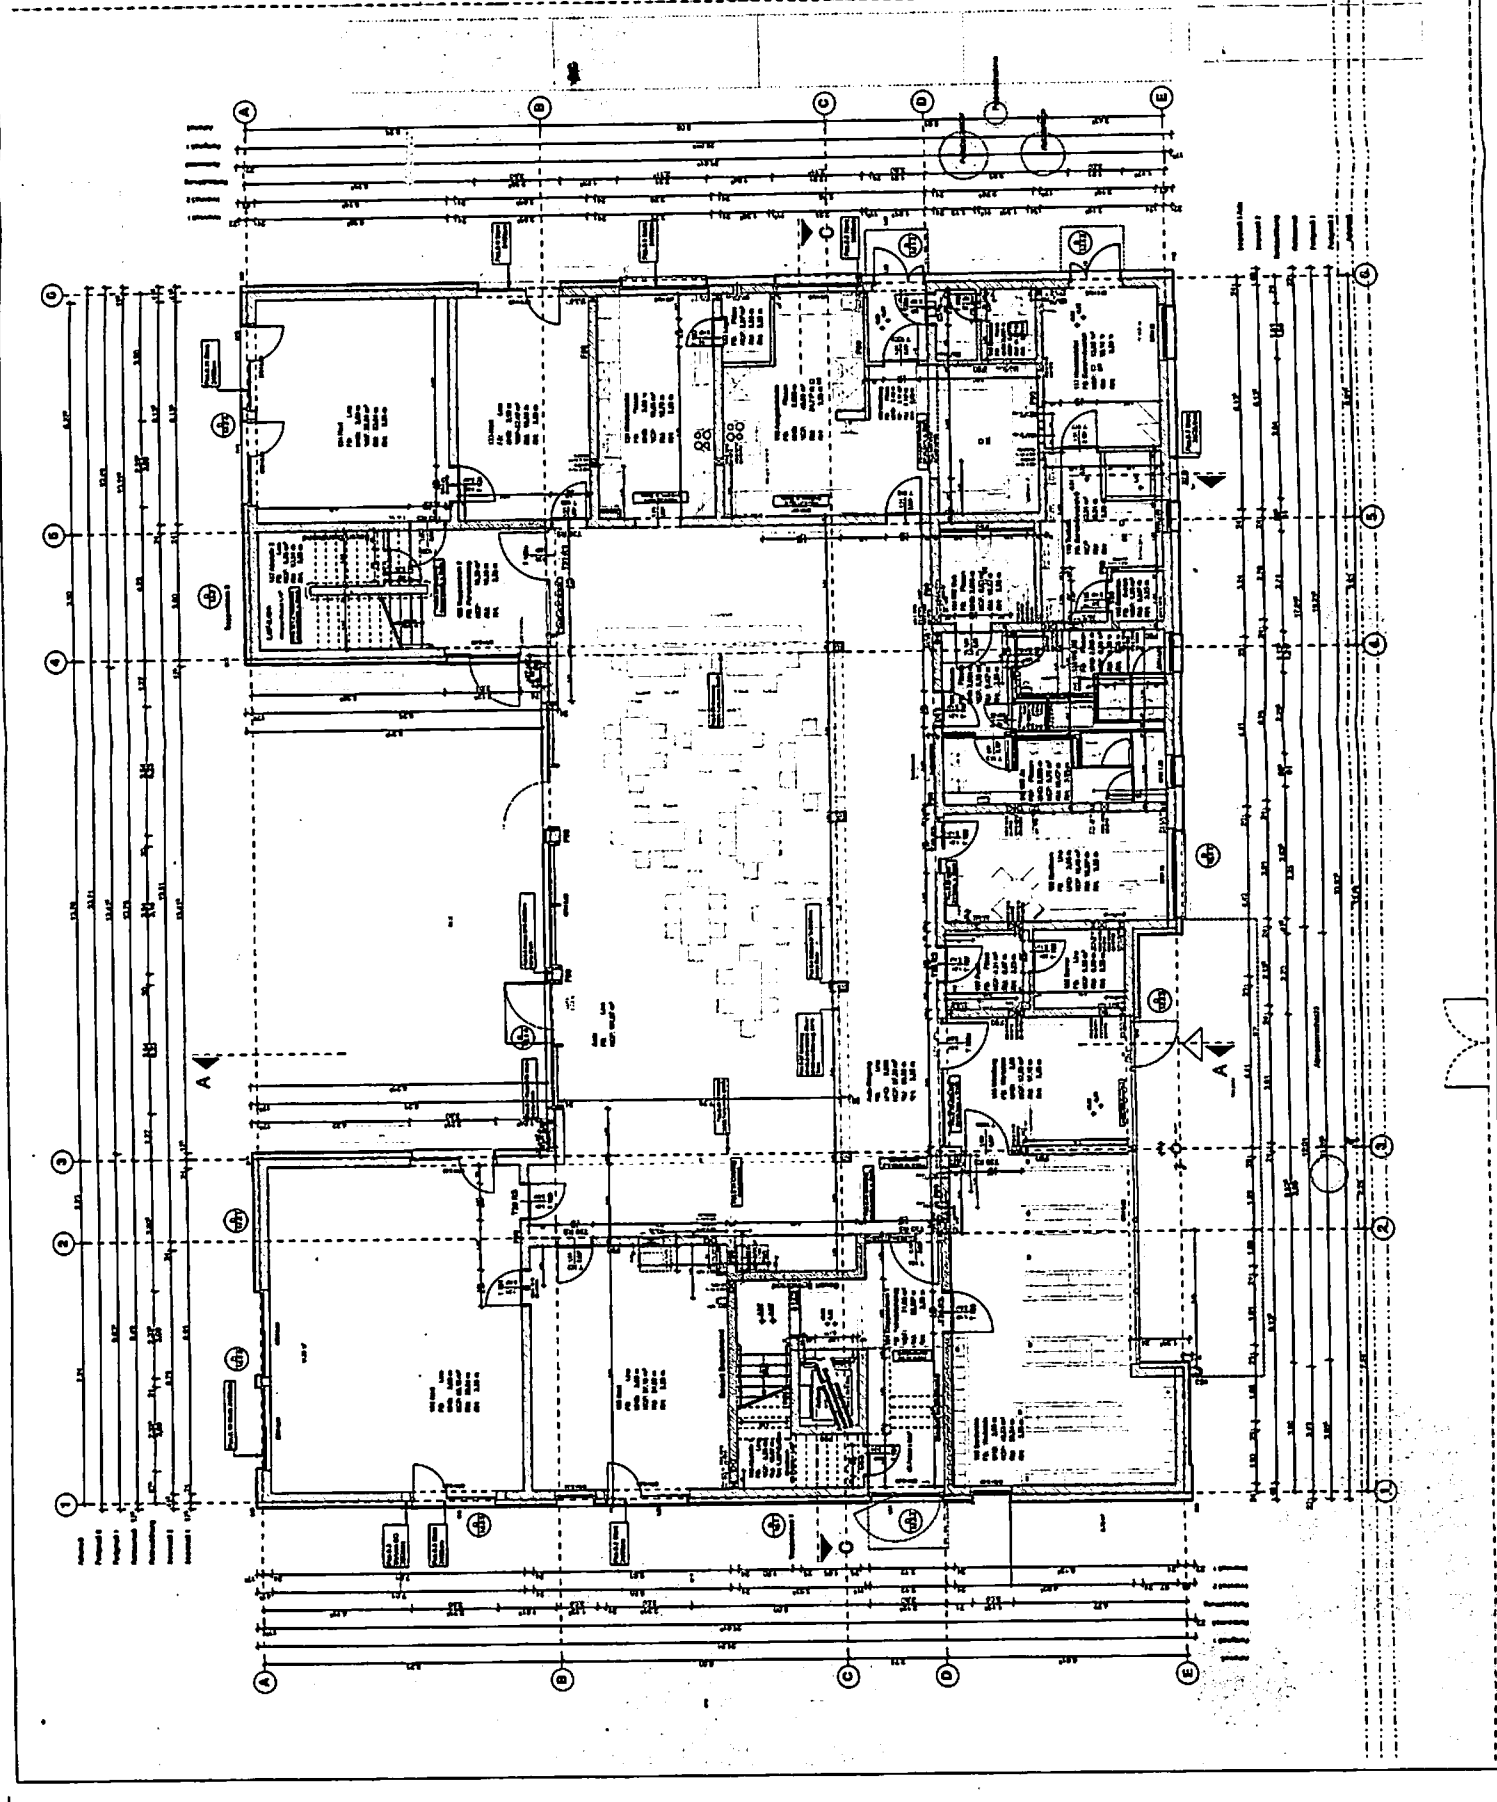










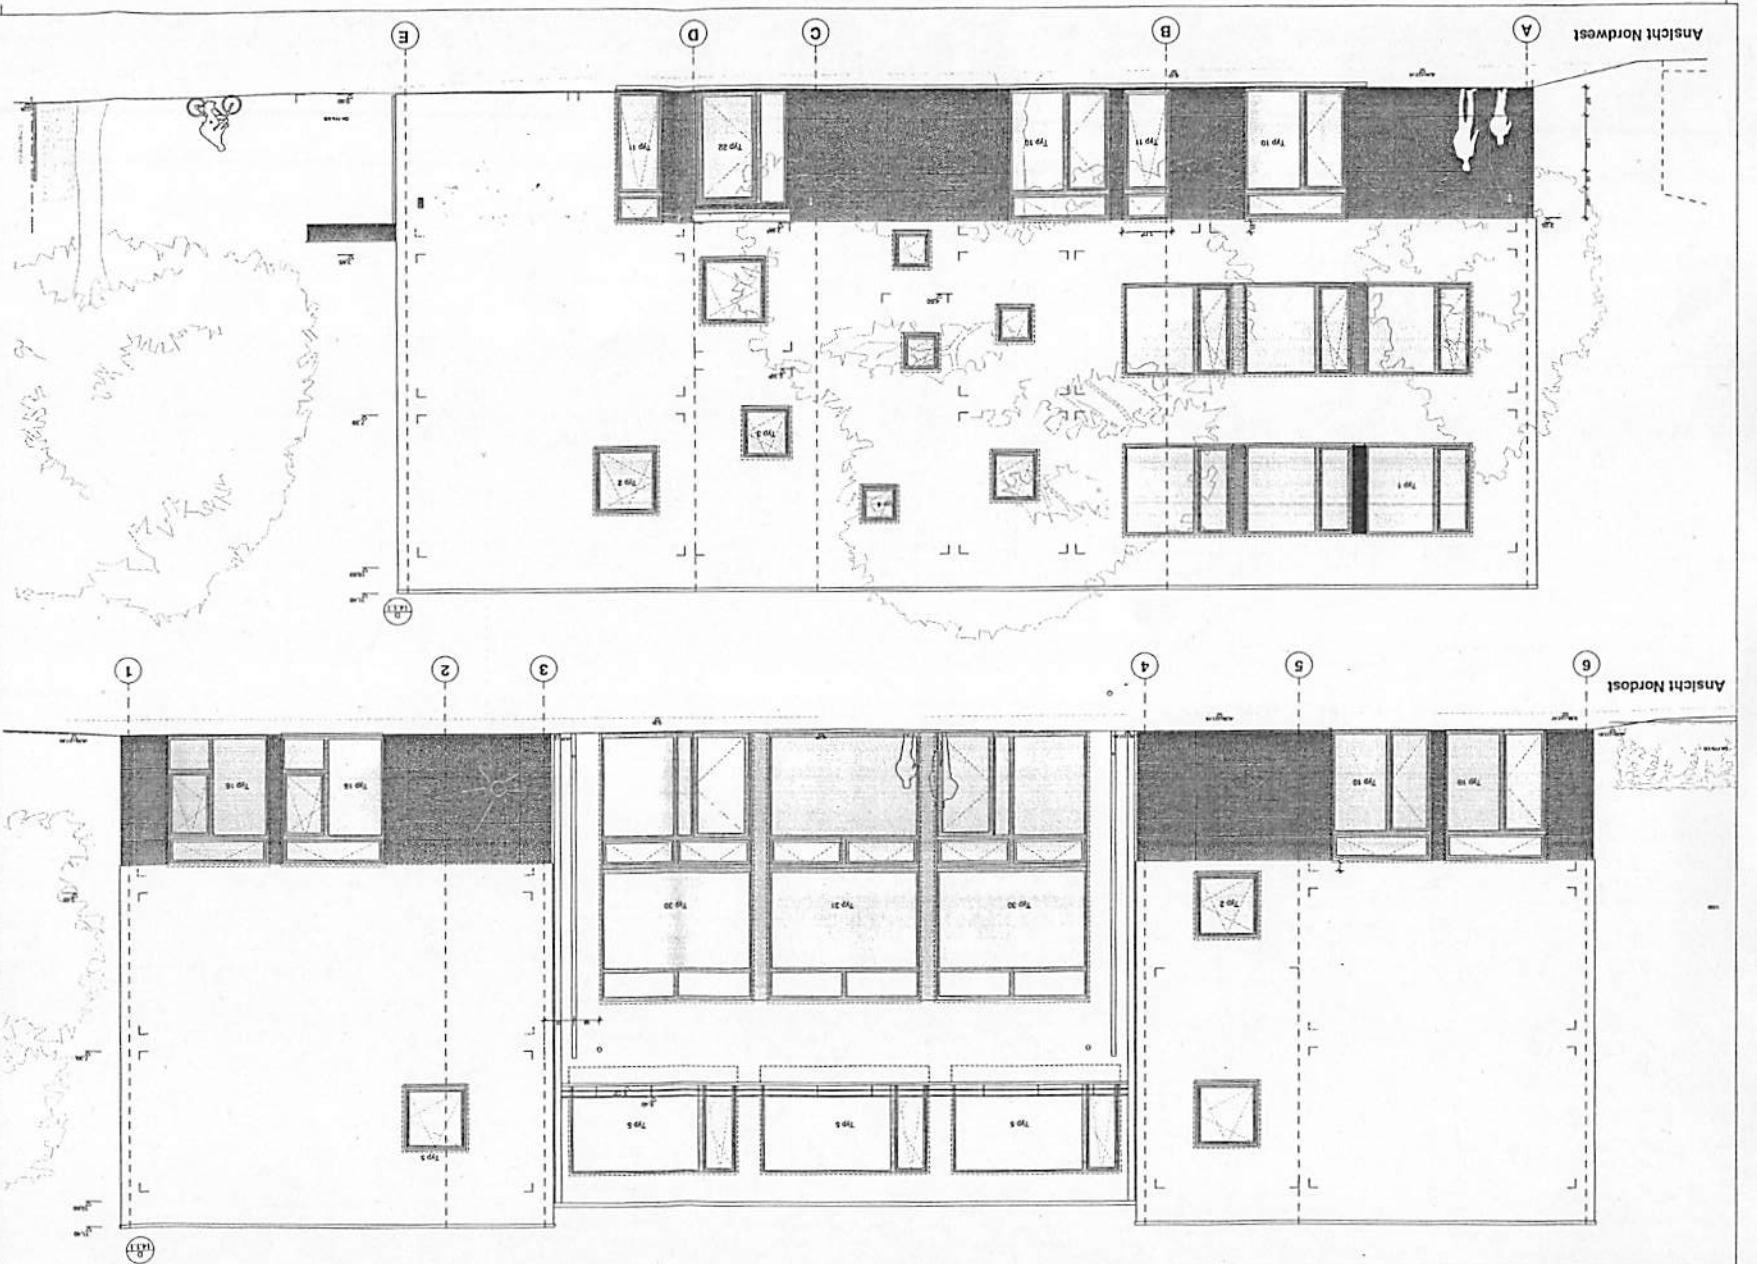

Ansicht Nordwest

Ansicht Nordost

