



Bebauungsplan Nr. 3002 Dresden - Altstadt II Nr. 26 Parkhaus Pfotenhauerstraße

PLANZEICHNUNG

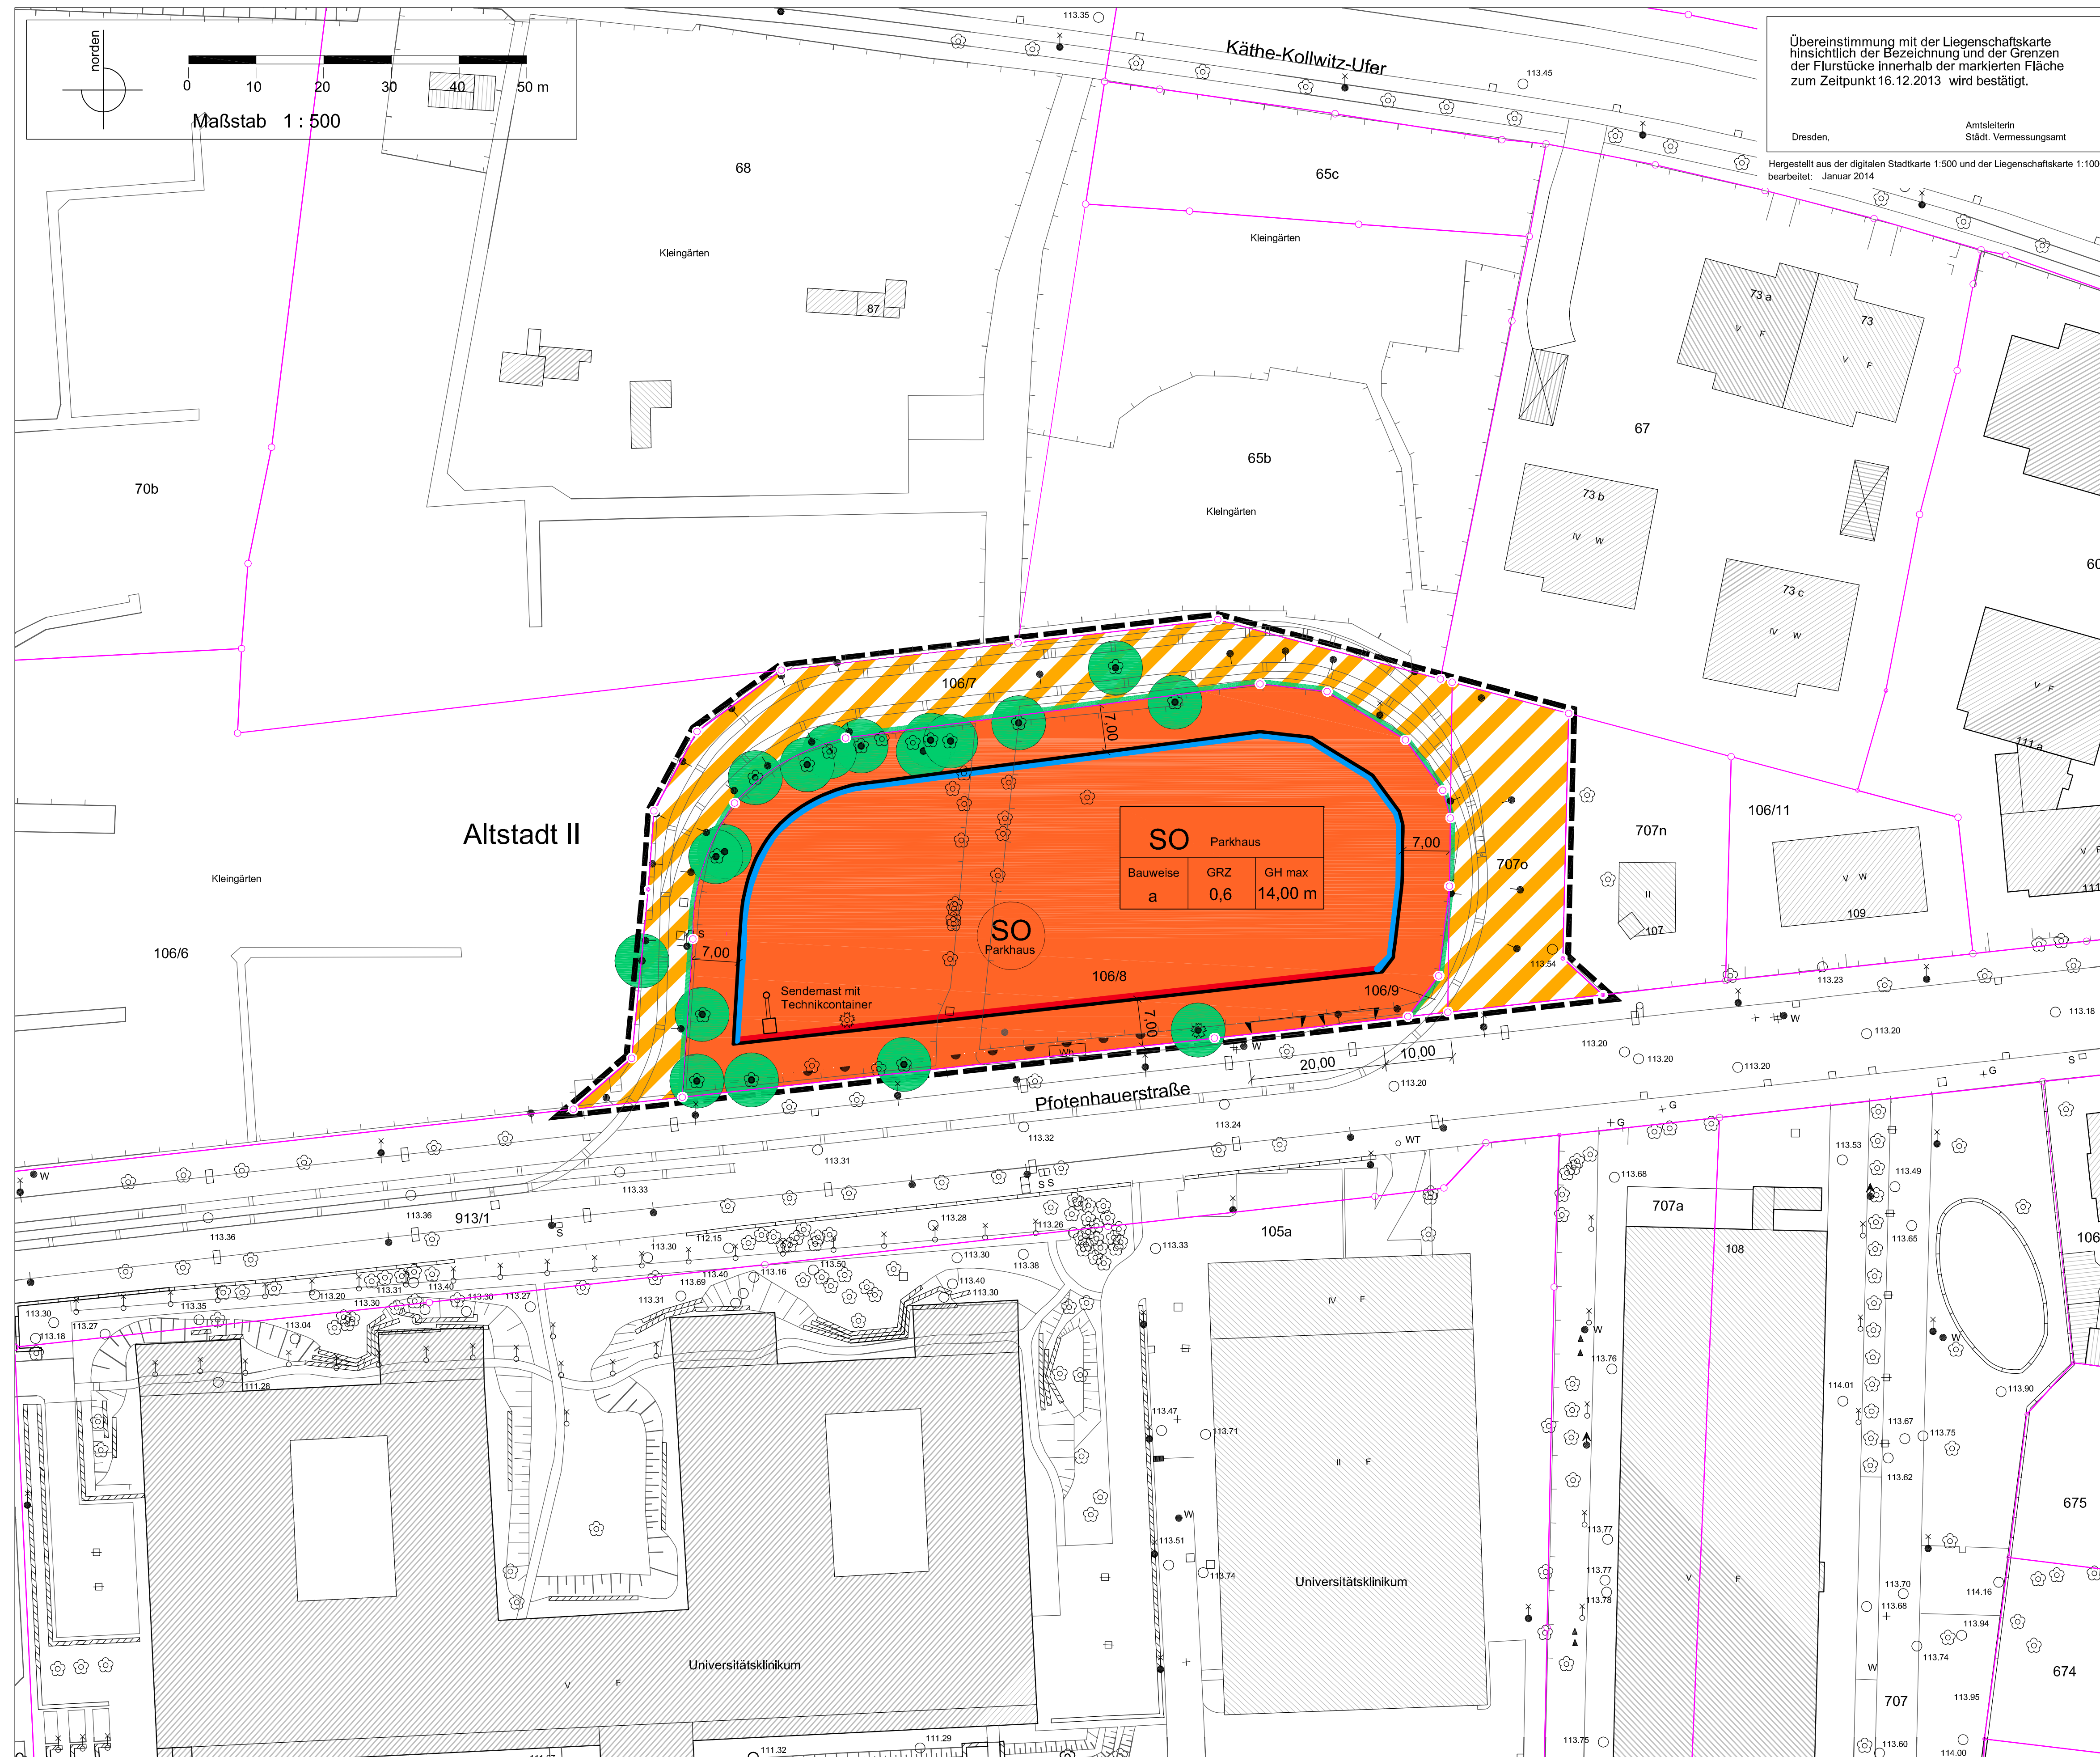

Stadtverwaltung Dresden Stadtplanungsamt Amtsleiter	Fassung 7. April 2015
Planungsbüro BIELENBERG ARCHITEKTEN Architektur + Städtebau Böhmische Straße 28 · 01090 Dresden · Tel. 0351 - 858 43 45	Datum der letzten Änderung
Plan Techniker/ in	Sachbearbeiter/ in
SGL 61.5.1	Abt.-Lfr. 61.5
SGL 61.1.3	Abt.-Lfr. 61.1

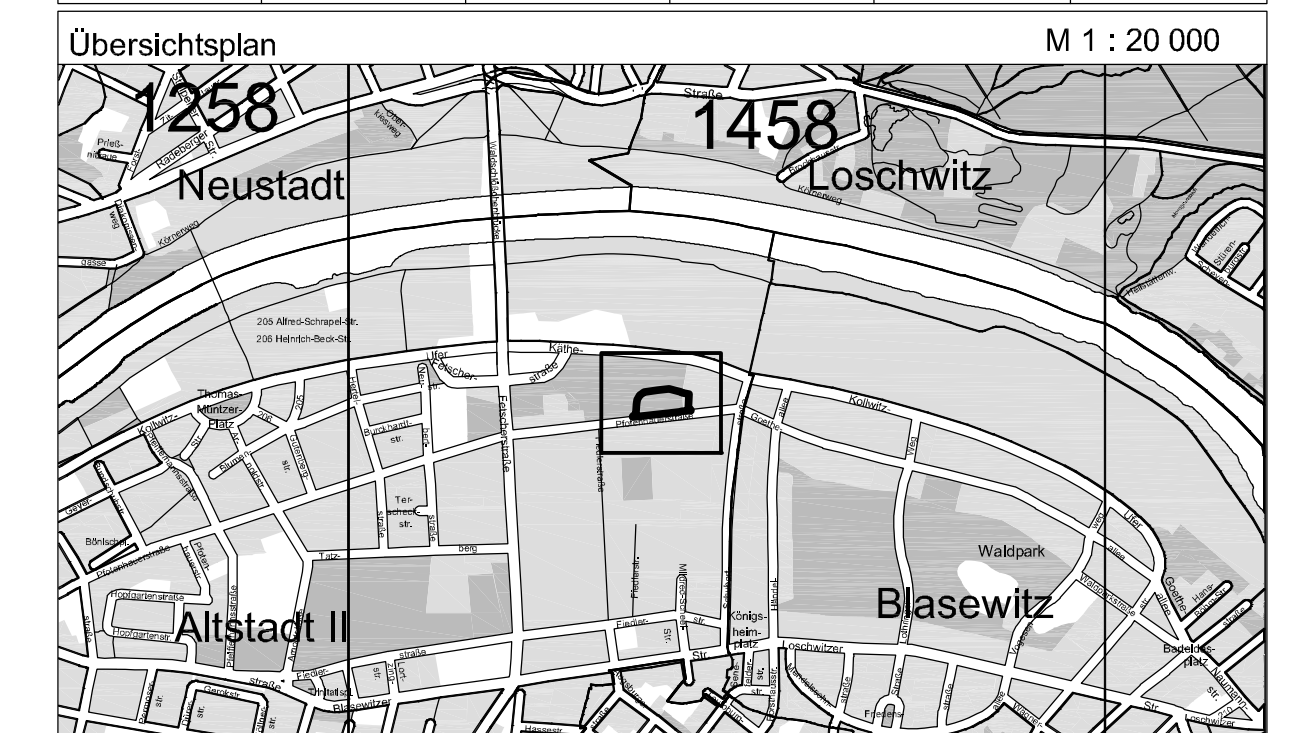

LANDESHAUPTSTADT DRESDEN

Bebauungsplan Nr. 3002
Dresden - Altstadt II Nr. 26
Parkhaus Pfotenhauerstraße
- Entwurf zur öffentlichen Auslegung -

Maßstab 1 : 500 Blatt 1 von 2