Anlage 4

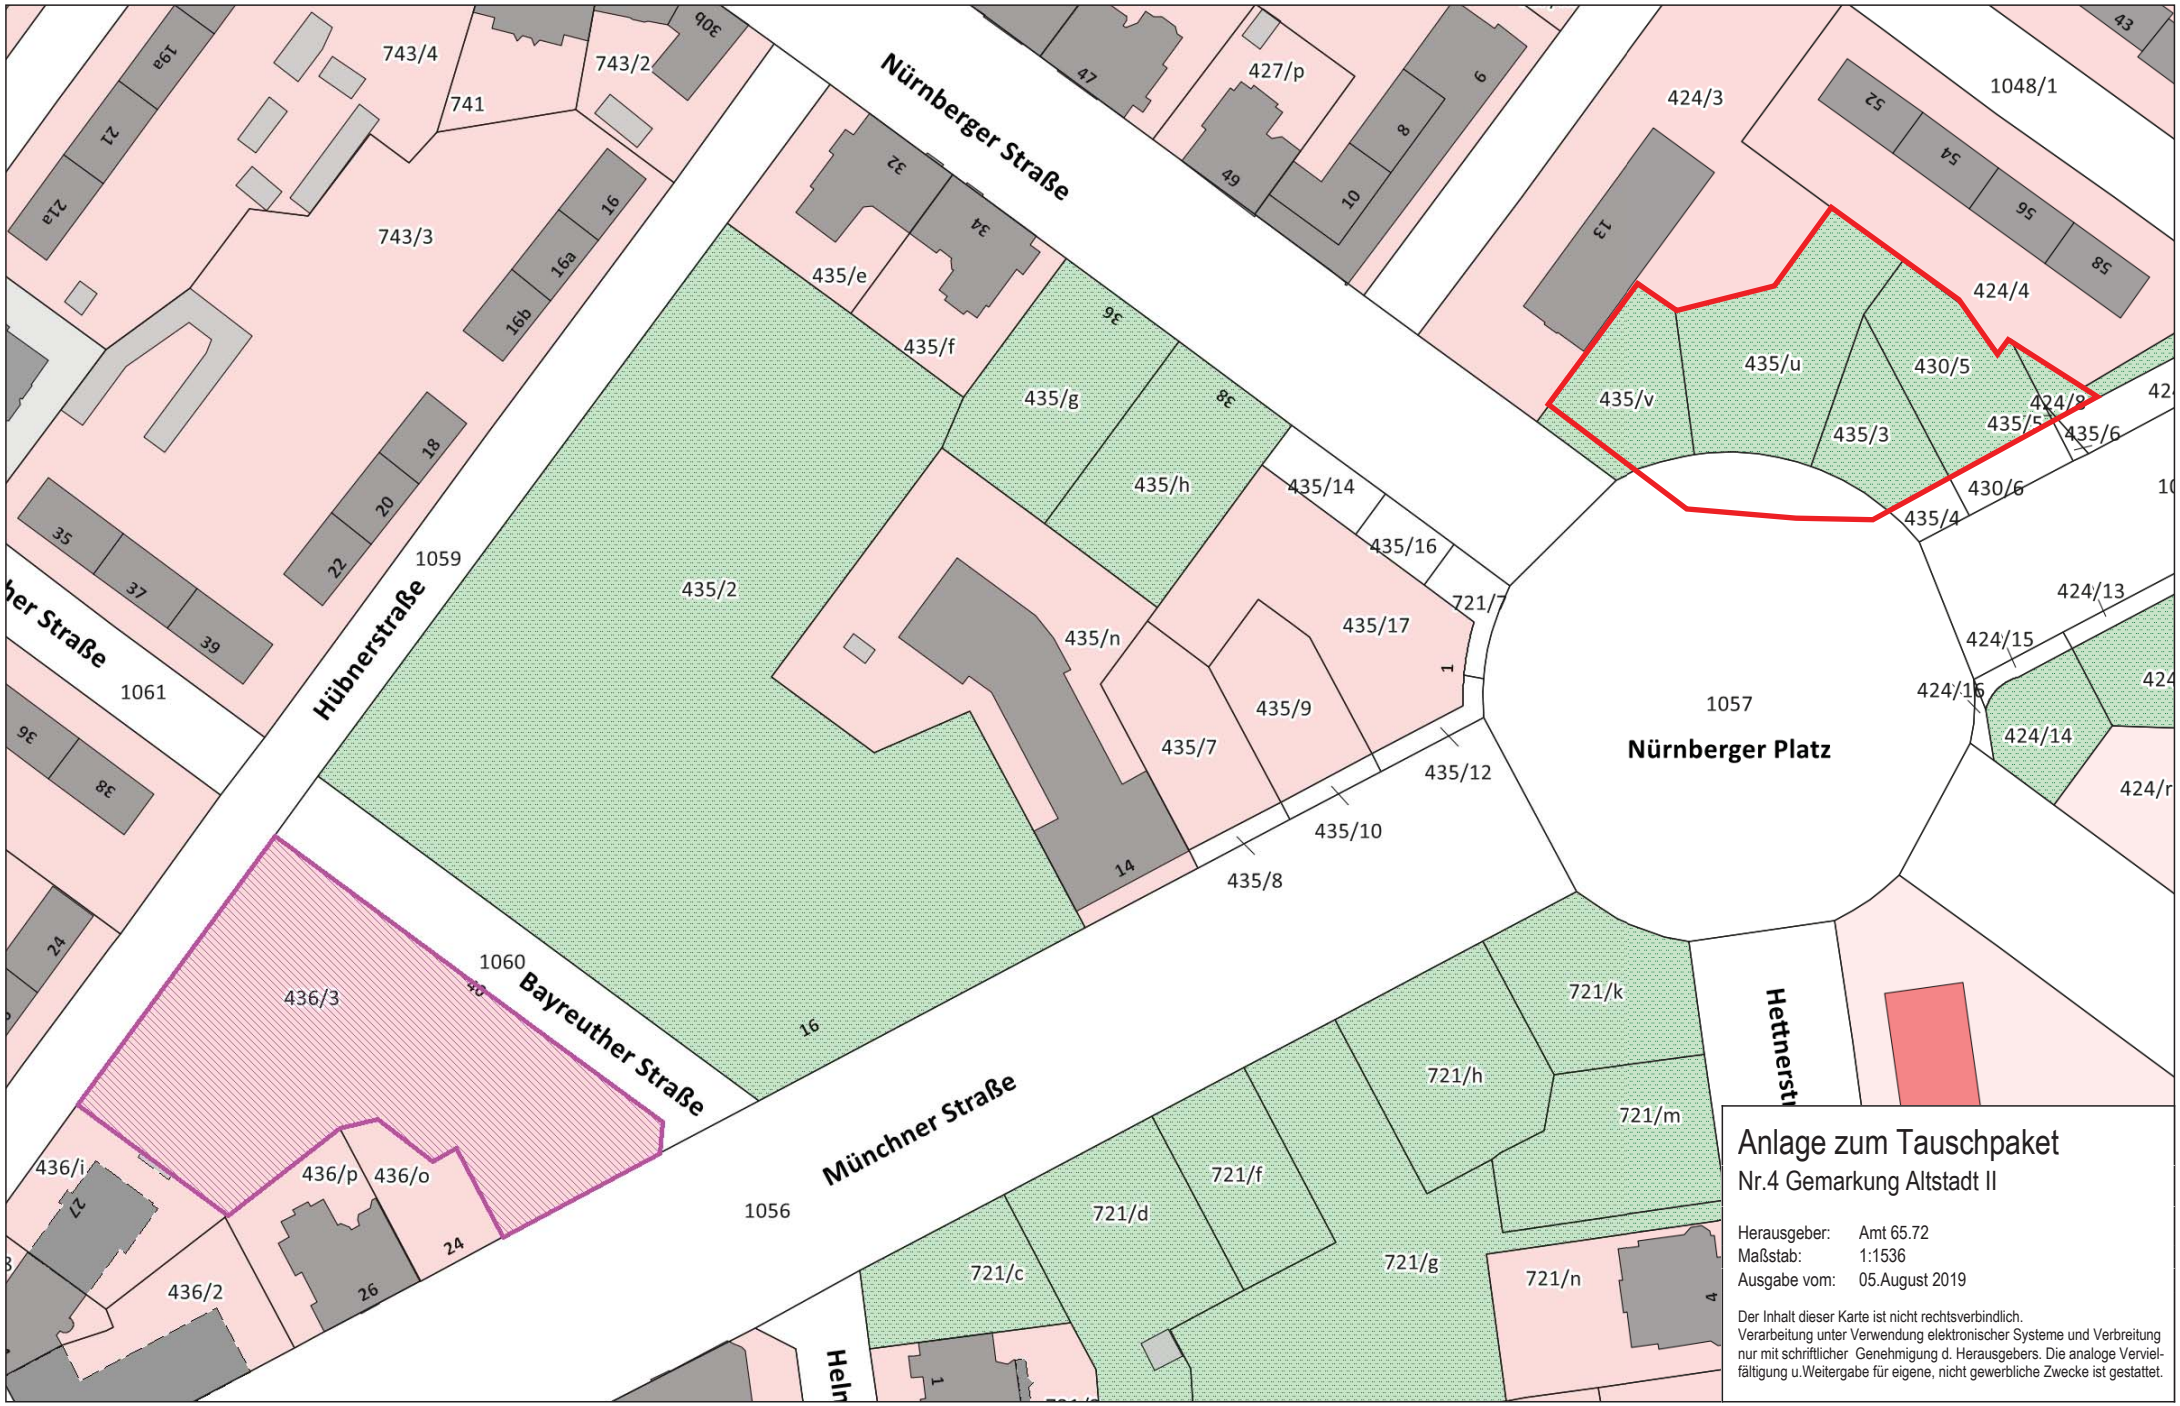
Nürnberger Straße
Hübnerstraße
Münchner Straße
Bayreuther Straße
Nürnberger Platz
1057
1059
1060
1061
1056
743/4
741
743/2
743/3
427/p
424/3
1048/1
424/4
435/e
435/f
435/g
435/h
435/2
435/n
435/14
435/16
721/7
435/17
435/9
435/7
435/12
435/10
435/8
435/u
435/v
435/3
430/5
430/6
435/4
435/5
435/6
424/8
424/13
424/15
424/16
424/14
436/3
436/i
436/p
436/o
436/2
721/k
721/h
721/m
721/f
721/d
721/c
721/g
721/n
Anlage zum Tauschpaket
Nr.4 Gemarkung Altstadt II
Herausgeber: Amt 65.72
Maßstab: 1:1536
Ausgabe vom: 05.August 2019
Der Inhalt dieser Karte ist nicht rechtsverbindlich.
Verarbeitung unter Verwendung elektronischer Systeme und Verbreitung nur mit schriftlicher Genehmigung d. Herausgebers. Die analoge Vervielfältigung u.Weitergabe für eigene, nicht gewerbliche Zwecke ist gestattet.