



**Variante B-3 Querschnitt 1**  
M.: 1:100

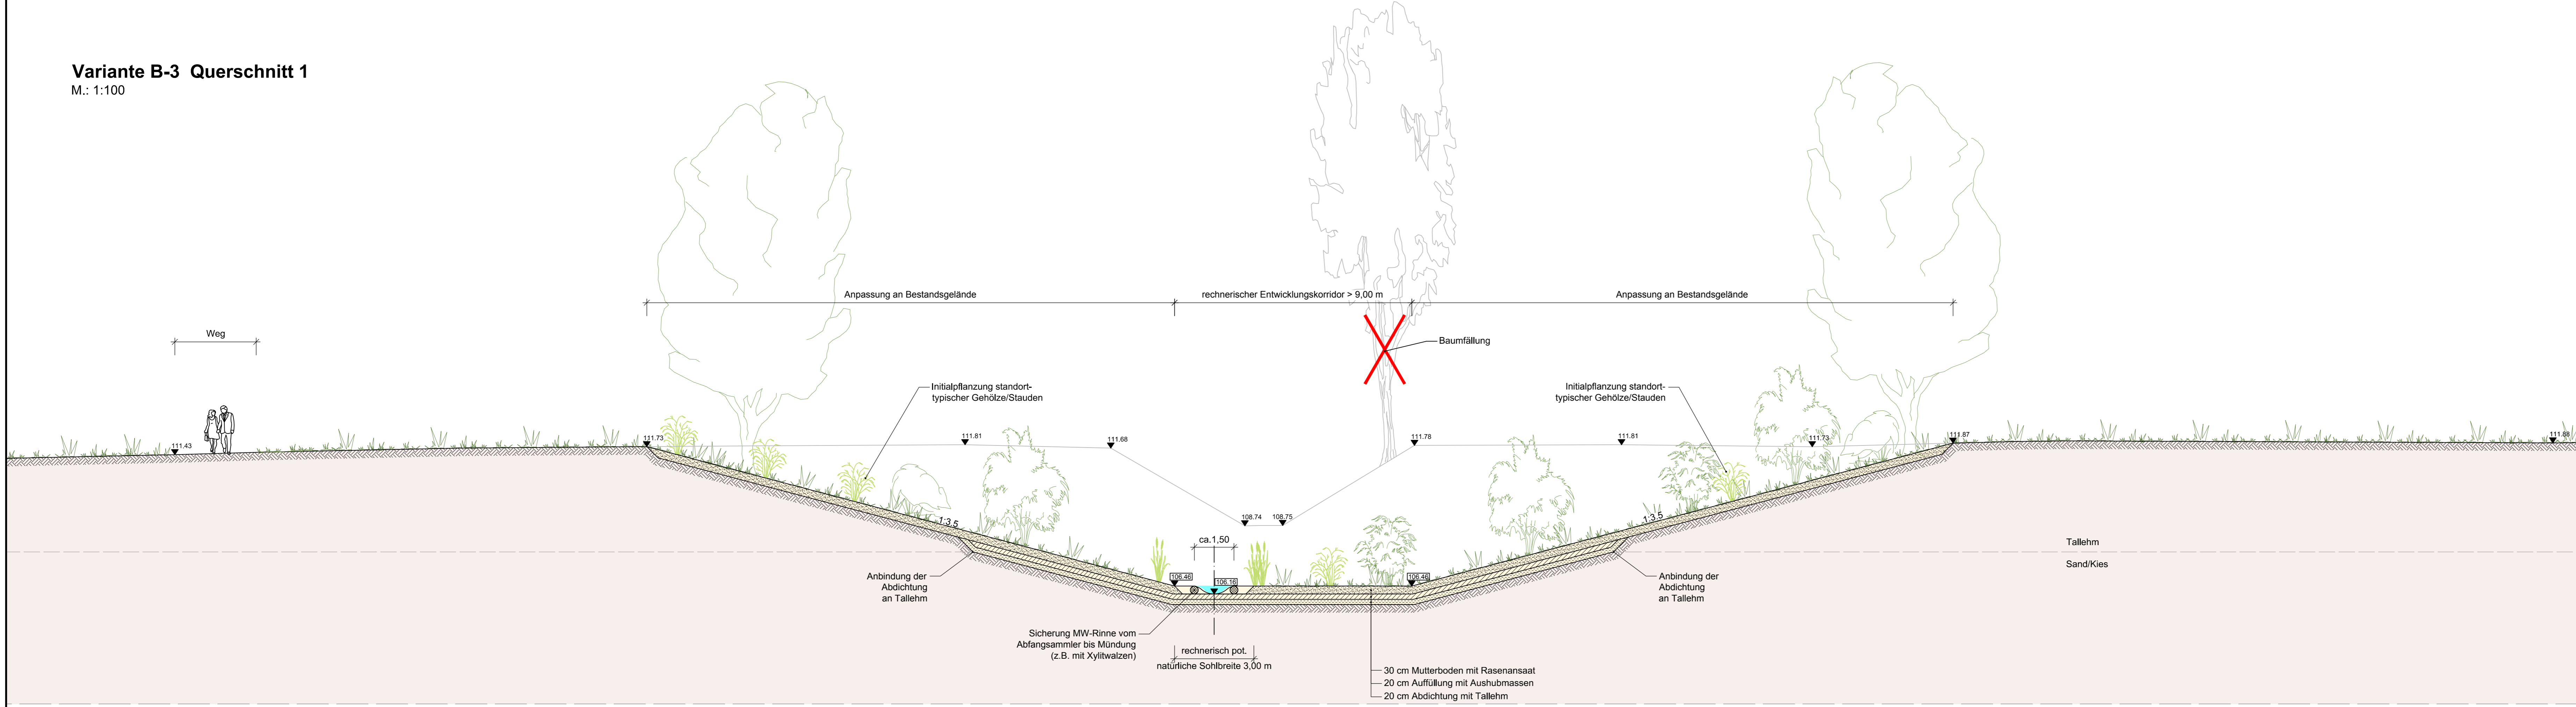

**Variante B-3 Querschnitt 2**  
M.: 1:100

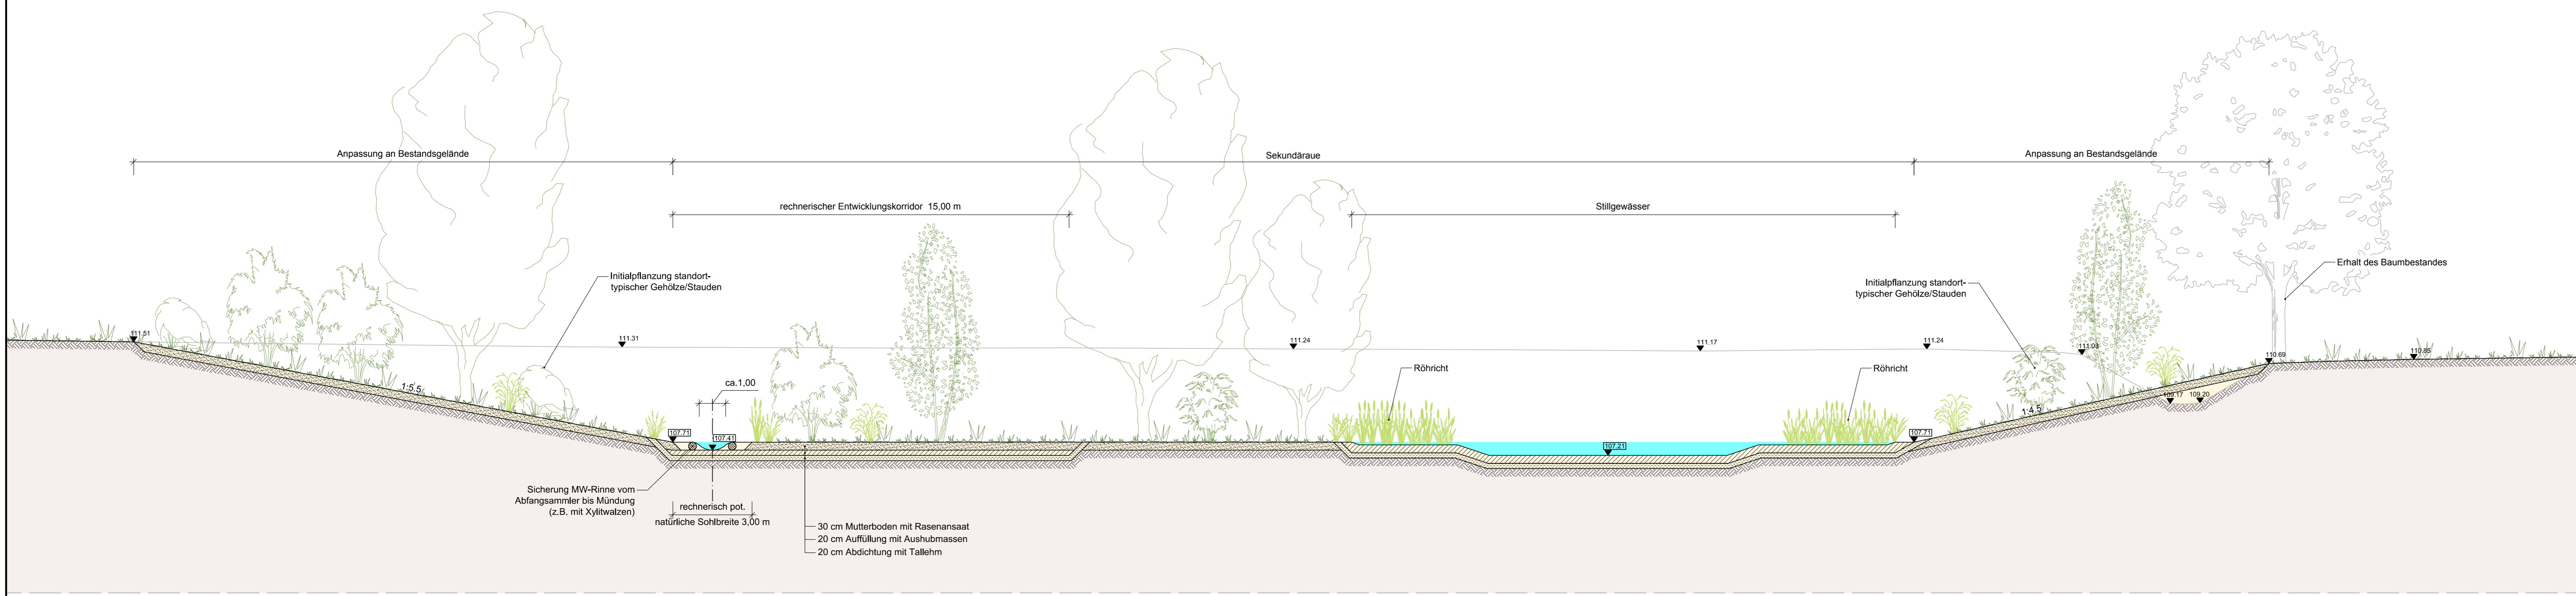

<b>iKD</b> Ingenieur-Consult GmbH Zur Wetterwarte 50, Haus 337/G 01109 Dresden Telefon: 0351-88441-0 Telefax: 0351-88441-33 http://www.iKD-consult.de E-mail: dresden@iKD-consult.de	bearbeitet	07/2022	Seltz/Melling
	gezeichnet	07/2022	Neubert
	geprüft	29.07.2022	Schob-Adam

Hauptauftragnehmer Planungsgemeinschaft Blaues Band 2 <b>Basler &amp; Hofmann</b> Ingenieur-Consult GmbH <b>BONK + HERRMANN</b>	bearbeitet	07/2022	Seltz/Melling
	geprüft	29.07.2022	
	Maßnahmennr.:		

Nr.	Art der Änderung	Datum	Zeichen

<b>VORPLANUNG</b>	
Im Auftrag der: <b>Landeshauptstadt Dresden</b> — Umweltamt	Unterlage / Blatt-Nr.: 6 / 1 Querschnitt 1 und 2 Variante B-3.1
Projektnummer: GHI - 86 - 00403	Maßstab: 1:100

<b>Blaues Band Geberbach - Abschnitt 2</b> BBG_2_Regelquerschnitte	
aufgestellt:	
Dresden, den ...	