


Regelquerschnitt B - B

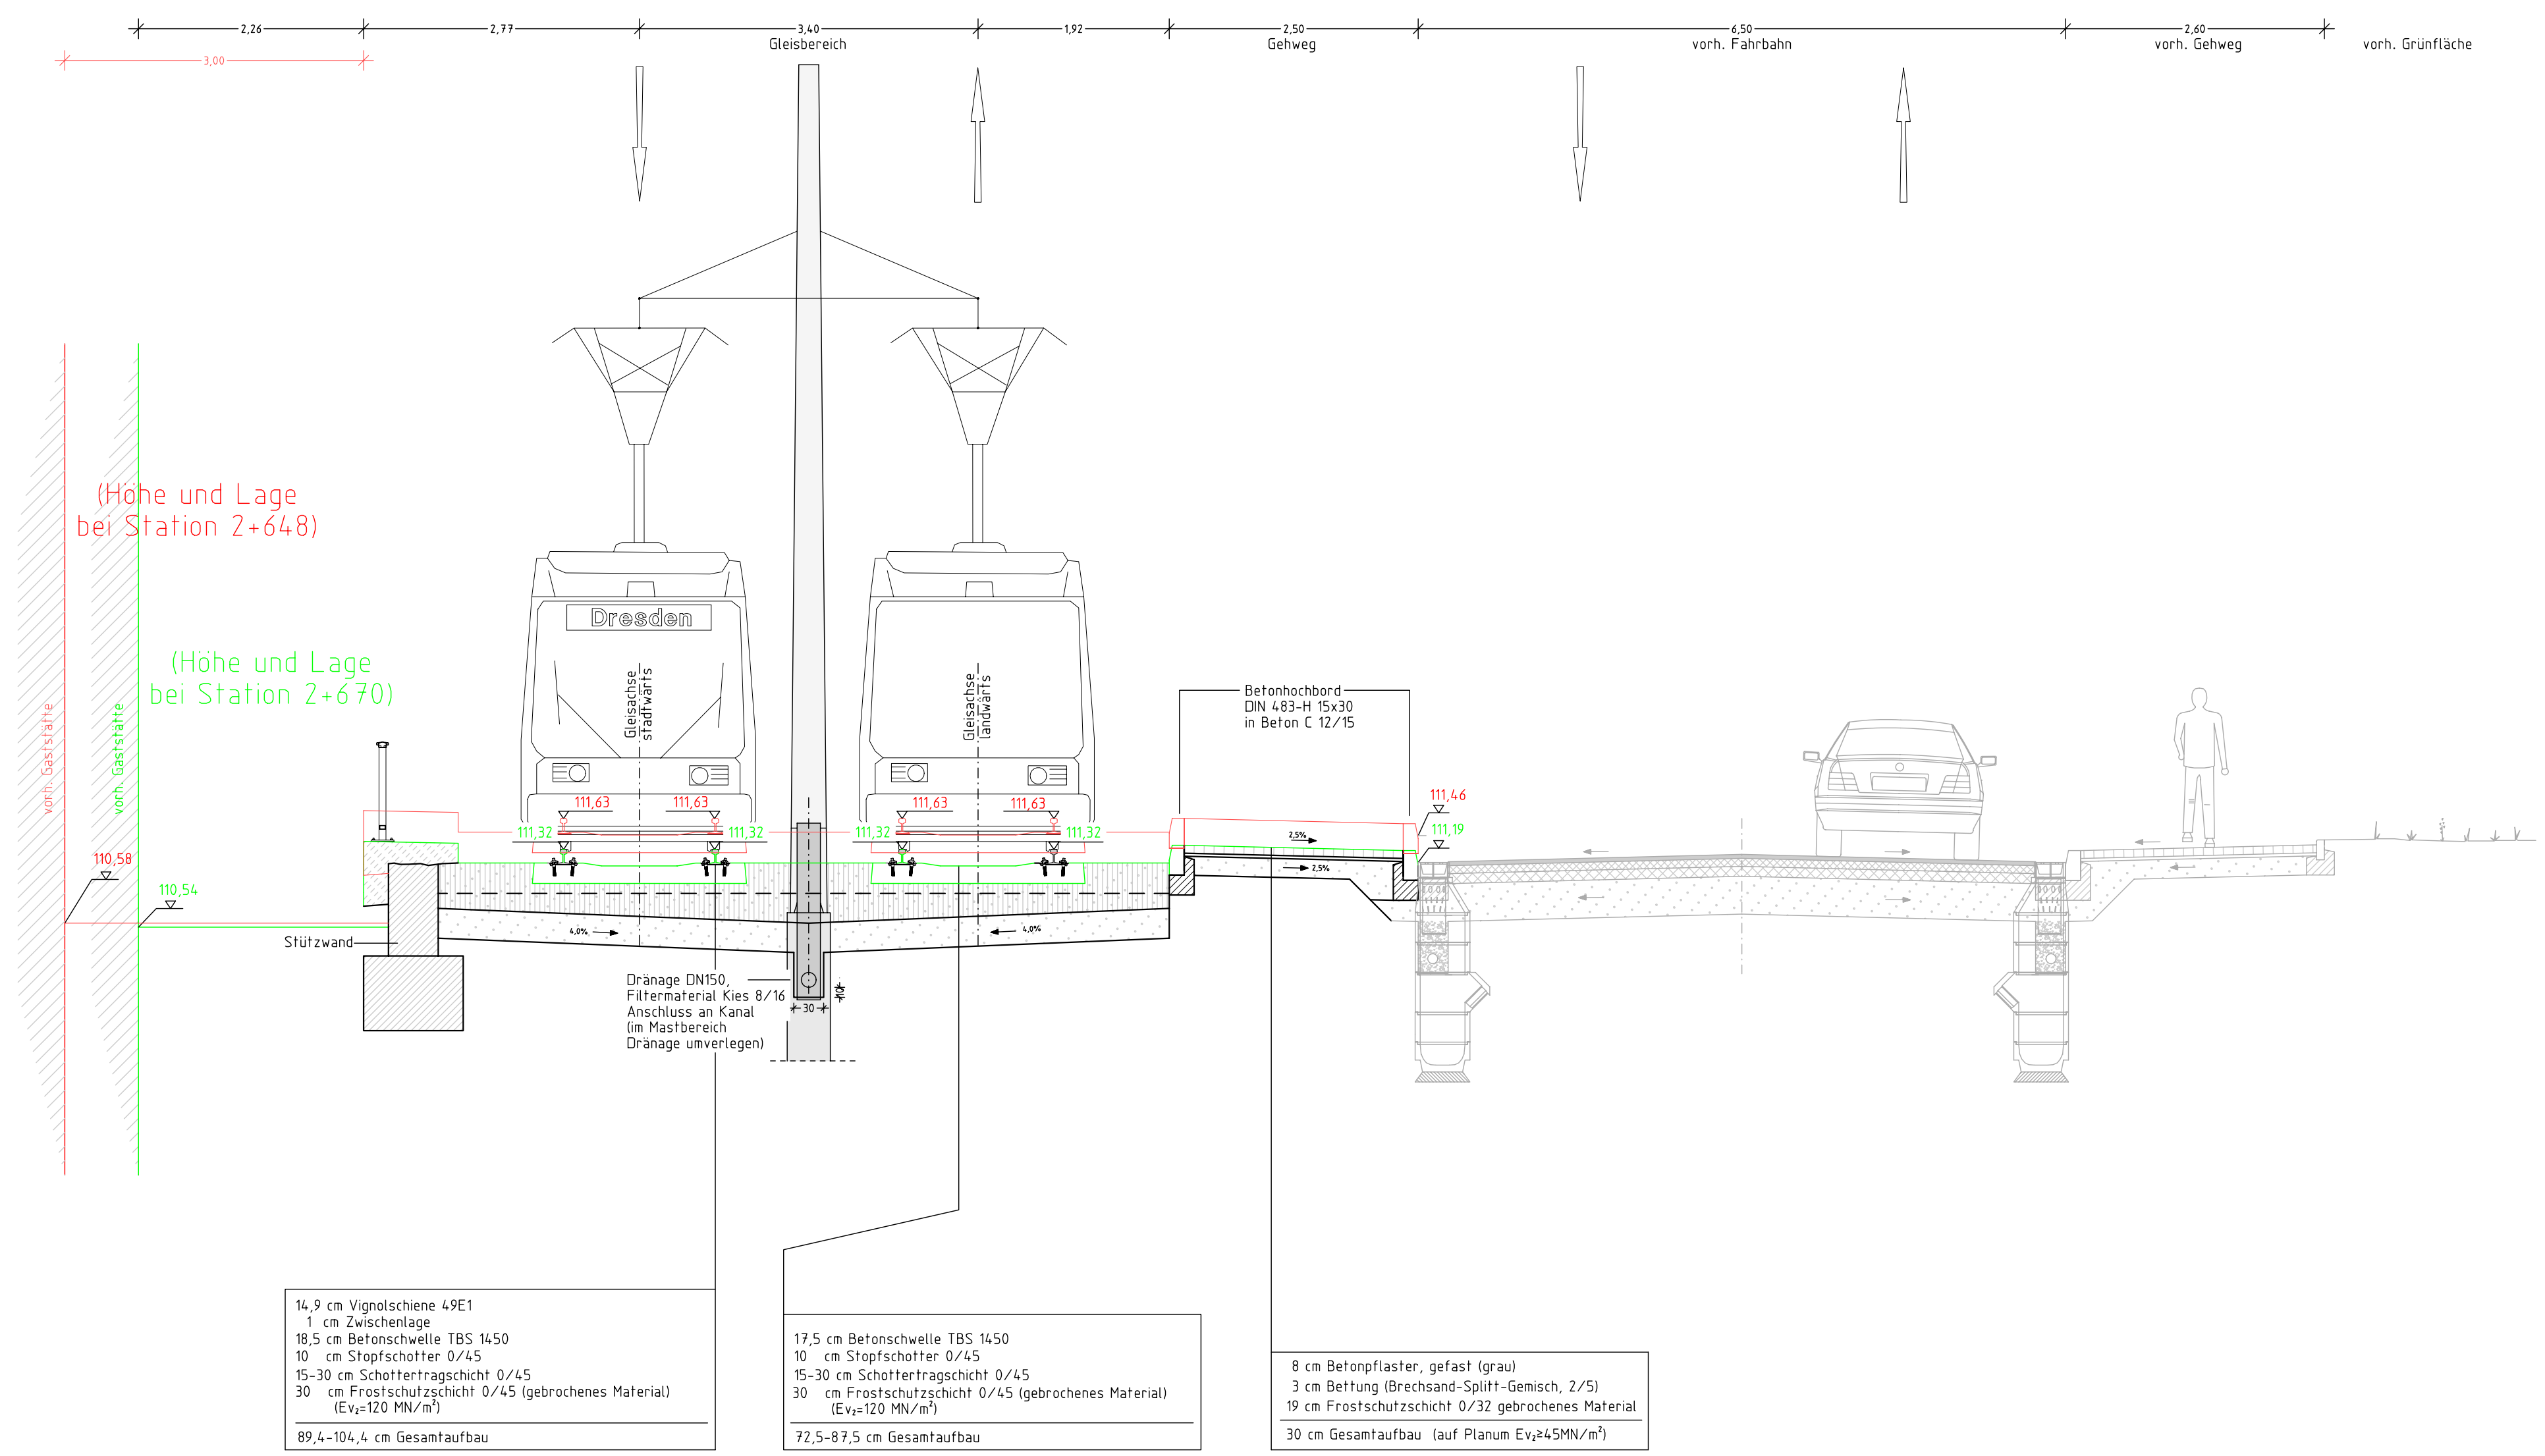

Nr.	Datum	Name	Änderung

Entwurfsbearbeitung:		Datum	Name
IBK Dresden GmbH Kesselsdorfer Straße 88 01159 Dresden Telefon +49 (351) 429 070 Telefax +49 (351) 429 073 3 E-Mail: buero@ibk-dresden.net Internet: www.ibk-dresden.net		bearbeitet 09.09.09	Walther
INGENIEURBÜRO KOMPLEXER VERKEHR- & TIEFBAU		gezeichnet 09.09.09	Flade
		geprüft 09.09.09	<i>dl</i>

Vorhabenträger:		Unterlage:	Anlage 2.4
Dresdner Verkehrsbetriebe AG Center Infrastruktur - Engineering - Tel.: 0351/857-2136		Blatt-Nr.:	2
		Auftr.-Nr.:	

Planungsphase: **Vorplanung**

Vorhaben:		Regelquerschnitt B - B
Straßenbahnbindung Messe/Ostragehege aus Richtung Friedrichstadt		Maßstab: 1 : 50

Aufgestellt: Dresden, Dresdner Verkehrsbetriebe AG	
--	--