


Regelquerschnitt D - D

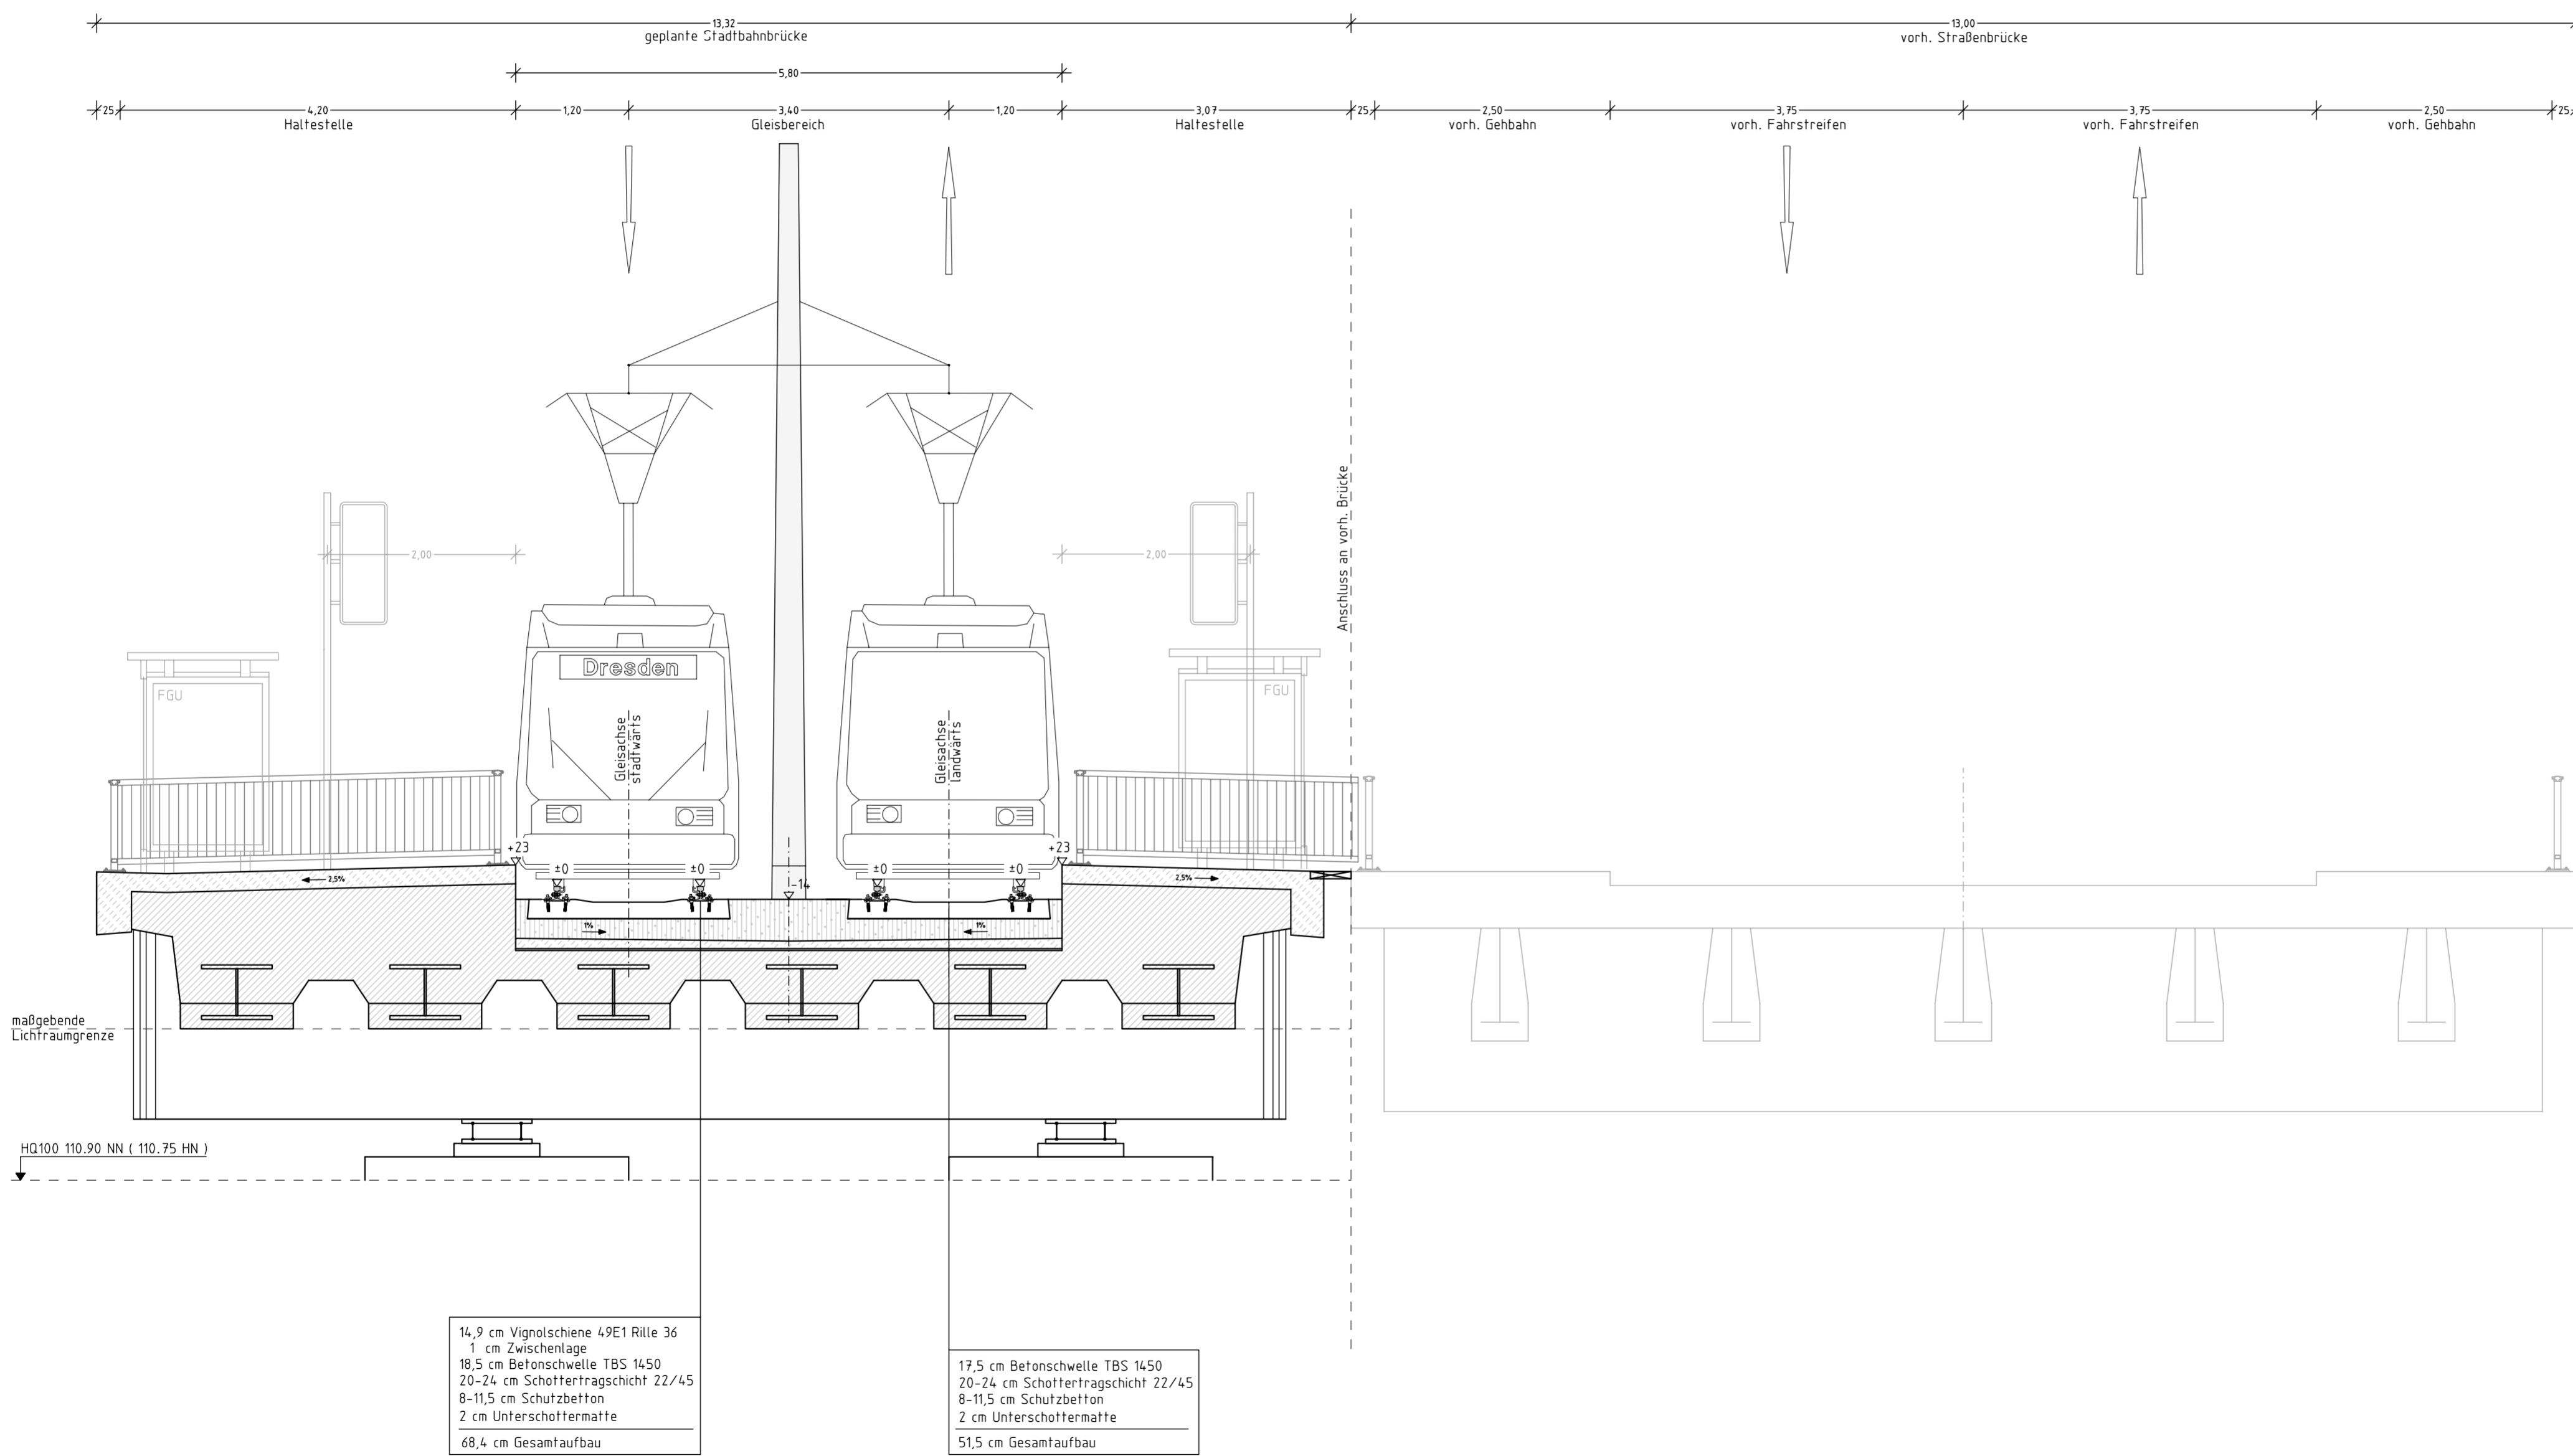

Nr.	Datum	Name	Änderung

Entwurfsbearbeitung:		Datum	Name
bearbeitet	IBK Dresden GmbH Kesselsdorfer Straße 88 01159 Dresden Telefon +49 (0) 351 429 070 Telefax +49 (0) 351 429 073 E-Mail: buero@ik-dresden.net Internet: www.ik-dresden.net	09.09.09	Walther
gezeichnet	 INGENIEURBÜRO KOMPLEXER VERKEHR-& TIEFBAU	09.09.09	Flade
geprüft		09.09.09	<i>df</i>

Vorhabenträger:		Unterlage:	Blatt-Nr.:	Aufr.-Nr.:
 Dresden Verkehrsbetriebe AG	Dresdner Verkehrsbetriebe AG Center Infrastruktur - Engineering - Tel.: 0351/857-2136	Anlage 2.4	3	

Planungsphase: **Vorplanung**

Vorhaben:		Regelquerschnitt D - D
Straßenbahnanbindung Messe/Ostragehege aus Richtung Friedrichstadt		Maßstab: 1 : 50

Aufgestellt:
Dresden,
Dresdner Verkehrsbetriebe AG