


# Regelquerschnitt G - G

Haltestelle: Zur Messe

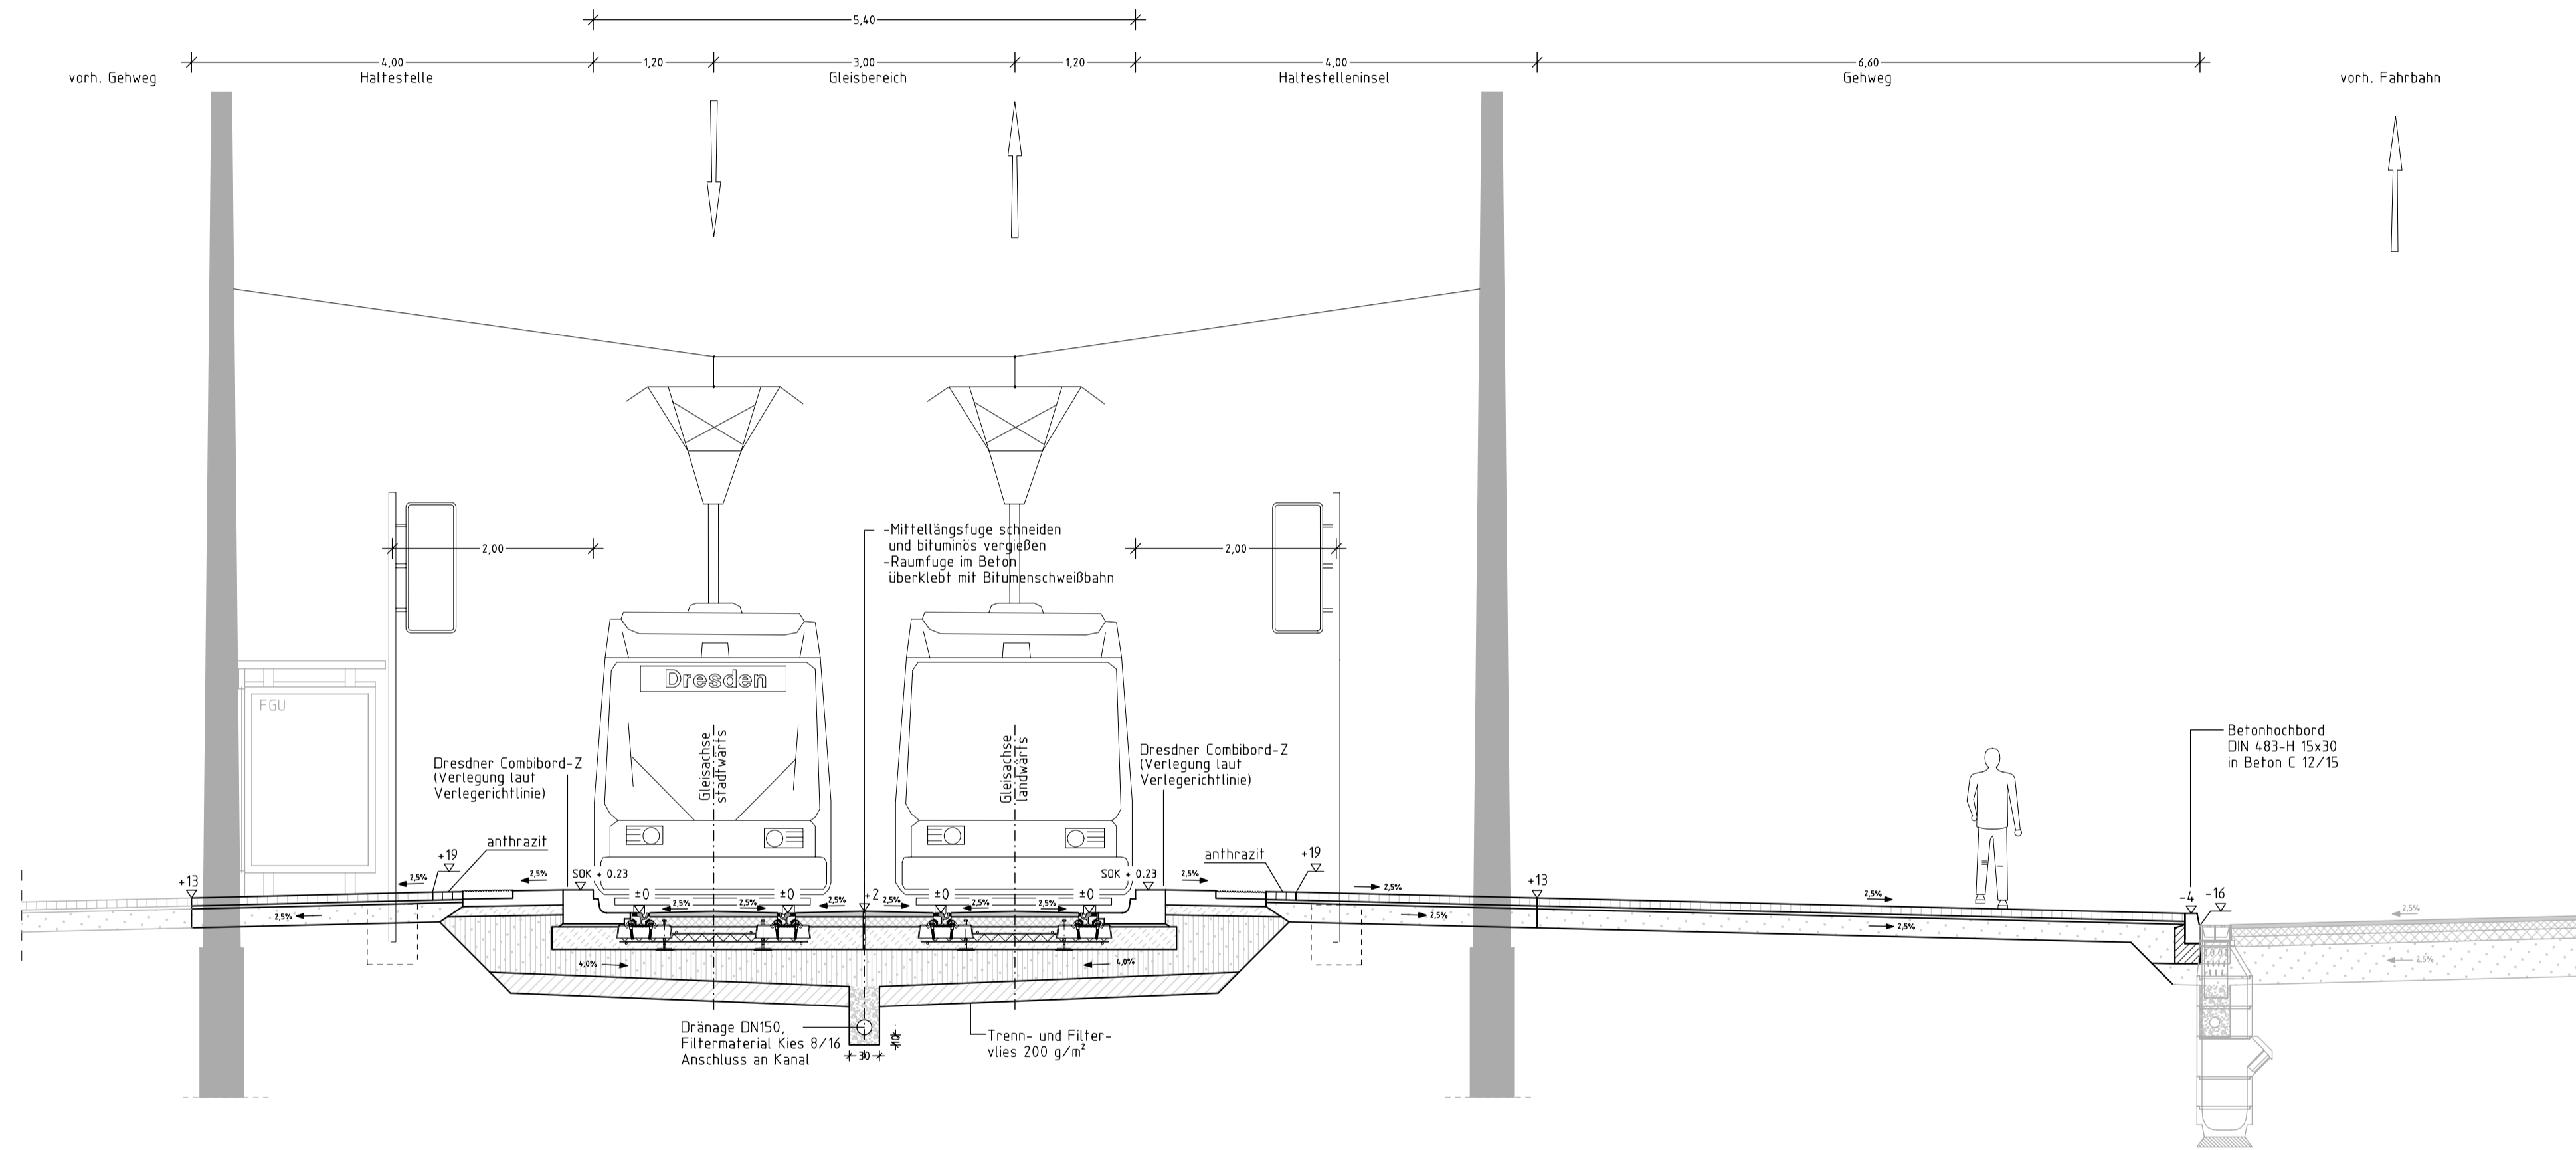

Nr.	Datum	Name	Änderung

Entwurfsbearbeitung:		Datum	Name
bearbeitet	IBK Dresden GmbH Kesselsdorfer Straße 88 01159 Dresden Telefon +49 (351) 429 070 Telefax +49 (351) 429 073 3 E-Mail: buero@ikb-dresden.net Internet: www.ikb-dresden.net	09.09.09	Walther
gezeichnet		09.09.09	Flade
geprüft		09.09.09	<i>[Signature]</i>

Vorhaben:		Unterlage:	Name
 <b>Dresdner Verkehrsbetriebe AG</b> Center Infrastruktur - Engineering - Tel.: 0351/85 7-2136	Dresdner Verkehrsbetriebe AG		Anlage 2.4
	Center Infrastruktur		Blatt-Nr.: 4
	- Engineering - Tel.: 0351/85 7-2136		Auftr.-Nr.:

Planungsphase: **Vorplanung**

Vorhaben:		Regelquerschnitt G - G
Straßenbahnbindung Messe/Ostragehege aus Richtung Friedrichstadt		Maßstab: 1 : 50

Aufgestellt:	
Dresden, Dresdner Verkehrsbetriebe AG	